

Схема расположения листов

Местоположение: Красноярский край, муниципальное образование Боготольский район,
автомобильная дорога общего пользования федерального значения Р-255 "Сибирь"
Новосибирск – Кемерово – Красноярск - Иркутск
на участке км 557+000 - км 625+000


Кадастровые номера земельных участков автомобильной дороги: 24:06:0000000:2297,
24:06:0000000:7, 24:06:4402003:318, 24:06:0000000:1255, 24:06:0000000:2089, 24:06:0000000:1267, 24:44:1100014:453, 24:44:1100014:479,
24:44:1100014:481, 24:44:1100014:325, 24:06:0000000:2287, 24:06:0000000:2288, 24:06:0000000:2290, 24:06:0000000:2291, 24:06:0000000:2292,
24:06:0000000:2293, 24:06:0000000:2294, 24:06:0000000:2295, 24:06:4601010:329, 24:06:4700002:199, 24:06:4700003:770, 24:06:4700003:771

Площадь придорожной полосы под автомобильной дорогой - 978,75 га

Примечание:

1.В соответствии с п.3 Порядка установления и использования придорожных полос автомобильных
дорог федерального значения, утвержденного Приказом Министерства транспорта Российской
Федерации от 13.08.2010г. №4 "Об установлении и использовании придорожных полос автомобильных
дорог федерального значения", для автомобильной дороги Р-255 "Сибирь" Новосибирск – Кемерово –
Красноярск - Иркутск на участке км 557+000 - км 625+000 в размере семи десяти пяти метров.

2. Масштаб 1:1800

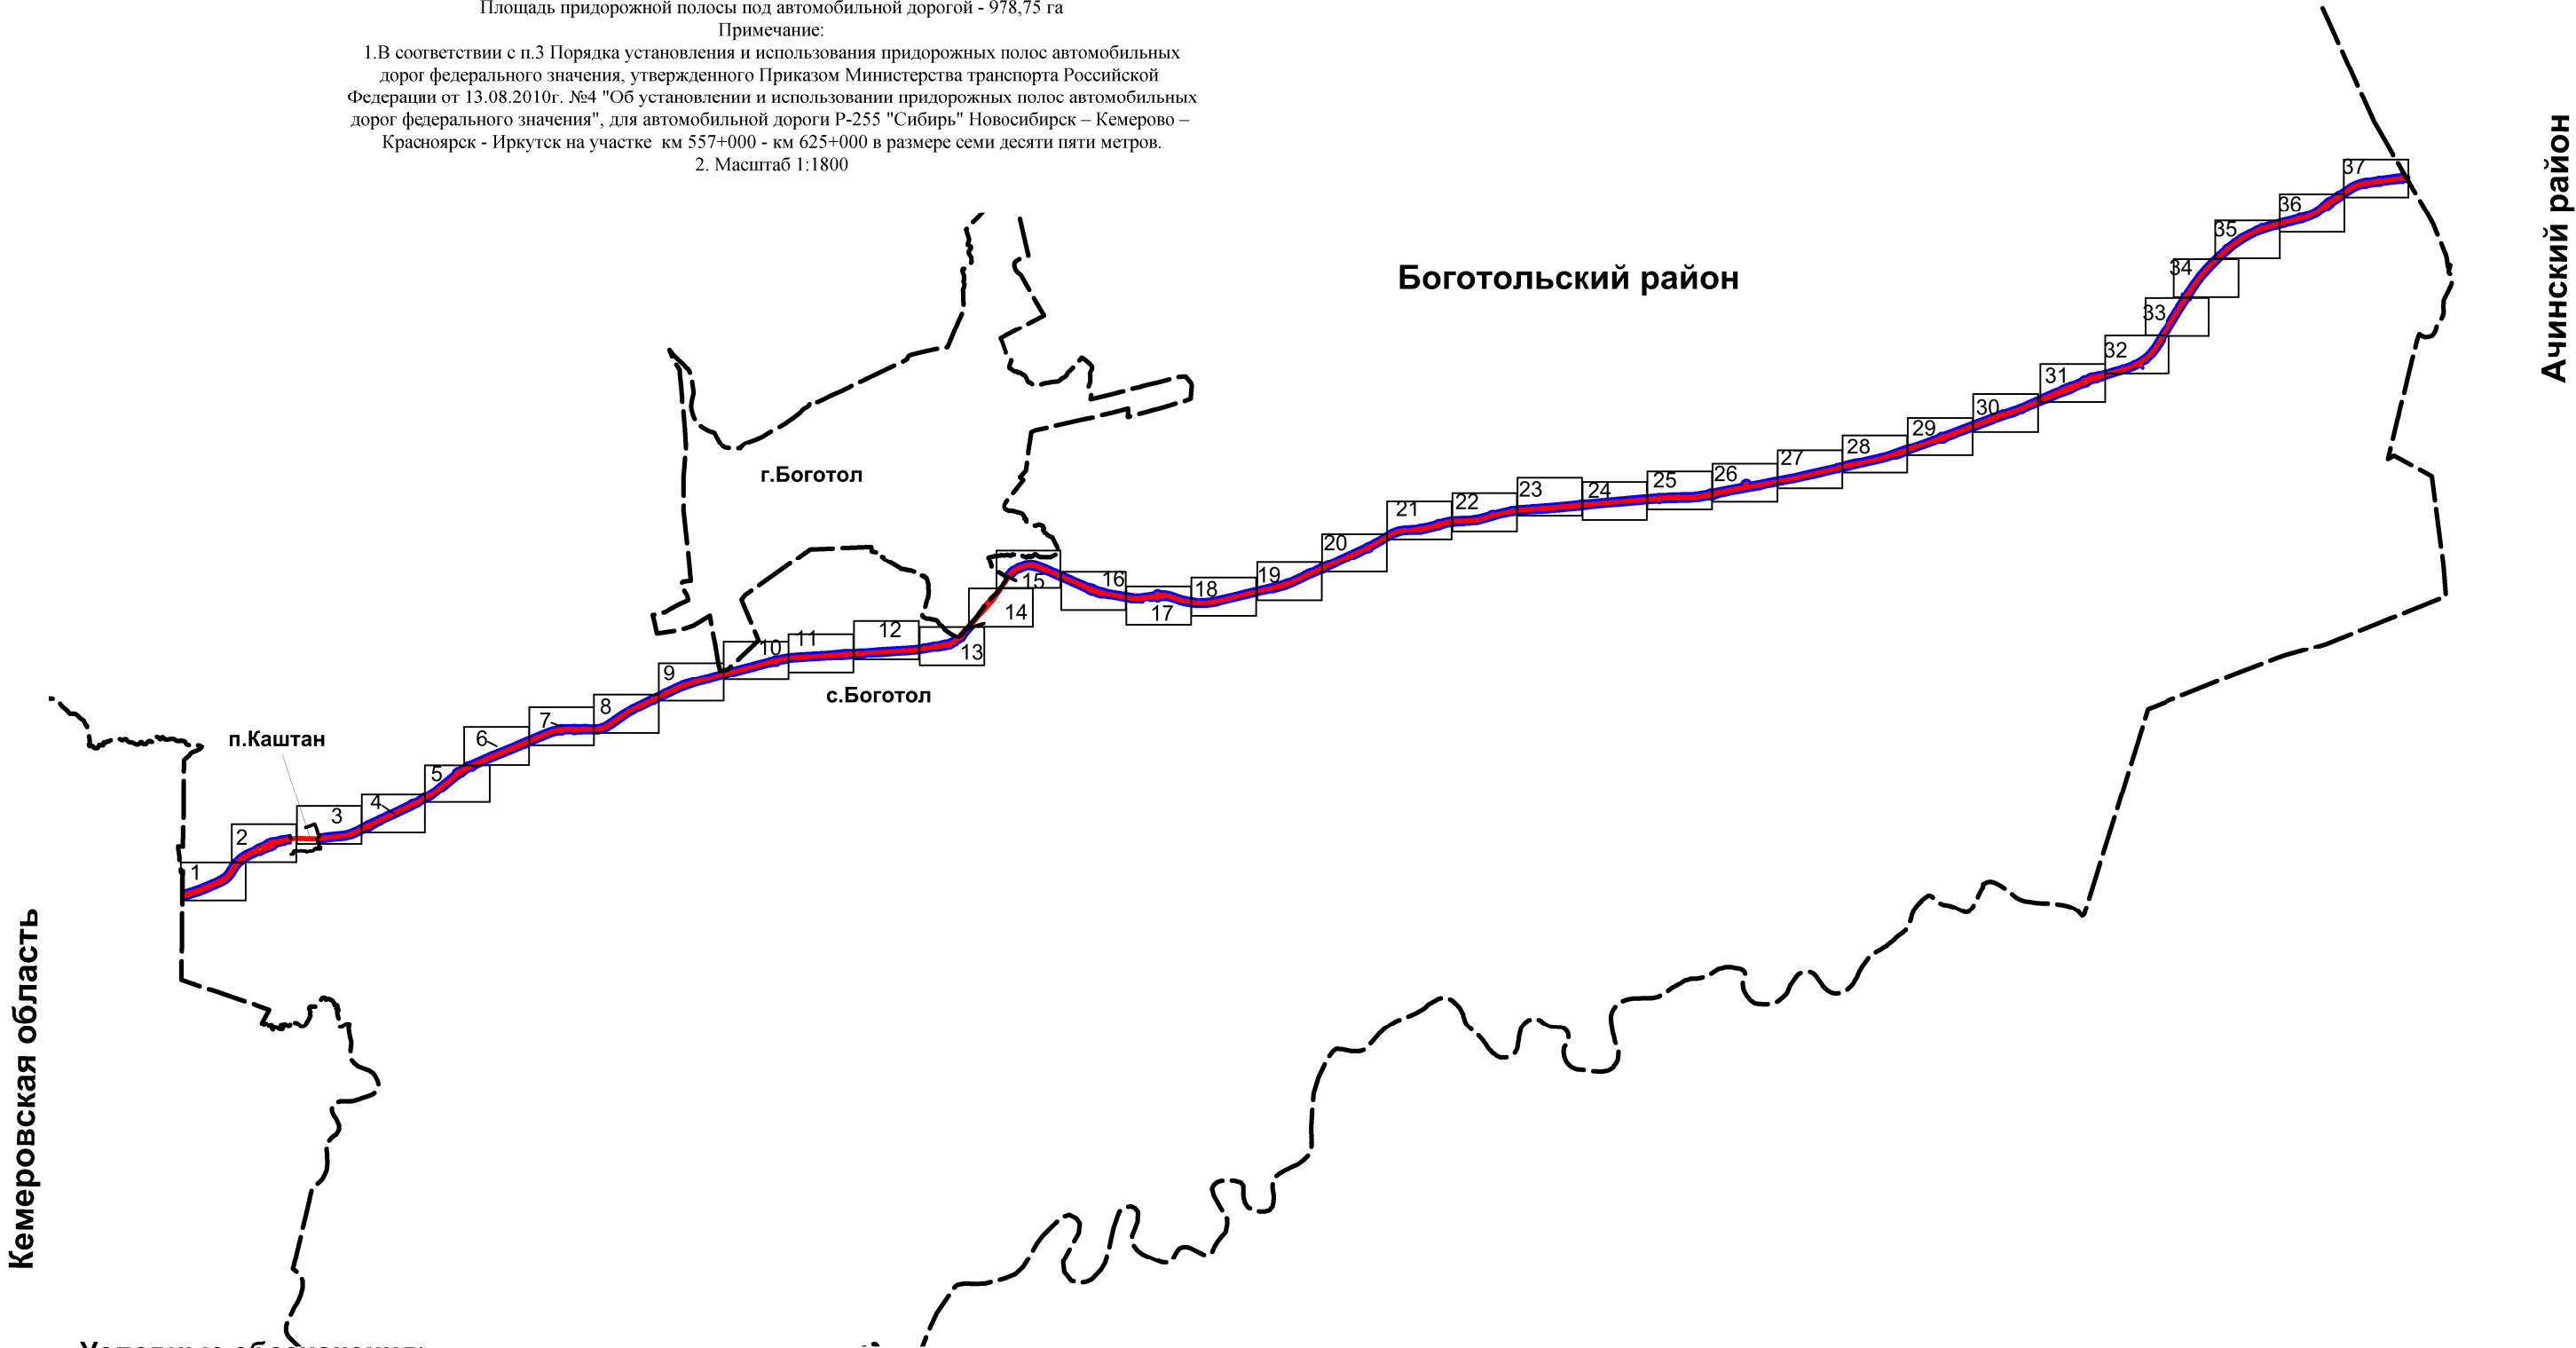

Условные обозначения:

- границы земельных участков полосы отвода автомобильной дороги Р-255 "Сибирь"
- граница придорожных полос автомобильной дороги Р-255 "Сибирь"
- граница района
- граница населенного пункта

Кадастровые номера земельных участков автомобильной дороги: 24:06:0000000:2297,
24:06:0000000:7, 24:06:4402003:318, 24:06:0000000:1255, 24:06:0000000:2089, 24:06:0000000:1267, 24:44:1100014:453, 24:44:1100014:479,
24:44:1100014:481, 24:44:1100014:325, 24:06:0000000:2287, 24:06:0000000:2288, 24:06:0000000:2290, 24:06:0000000:2291, 24:06:0000000:2292,
24:06:0000000:2293, 24:06:0000000:2294, 24:06:0000000:2295, 24:06:4601010:329, 24:06:4700002:199, 24:06:4700003:770, 24:06:4700003:771
Площадь придорожной полосы под автомобильной дорогой - 978,75 га

Красноярский край
Боготольский район
Большекосульский сельсовет

Красноярский край
Боготольский район
Большекосульский сельсовет

	- граница земельного участка в соответствии с федеральным законодательством, включенная в ГКН и не изменяемая при приведении кадастровых работ
	- границы земельных участков полосы отвода автомобильной дороги Р-255 "Сибирь"
	- граница придорожных полос автомобильной дороги Р-255 "Сибирь"
	- граница района
	- граница населенного пункта
	- граница кадастрового квартала

557/1323
----- - ось автомобильной дороги

Лист	Листов
1	37

Схема размещения границ придорожных полос автомобильной дороги
общего пользования федерального значения Р-255 "Сибирь" Новосибирск – Кемерово – Красноярск - Иркутск
на участке км 557+000 - км 625+000 в границах муниципального образования Боготольский район Красноярского края

Местоположение: Красноярский край, муниципальное образование Боготольский район,
автомобильная дорога общего пользования федерального значения Р-255 "Сибирь"
Новосибирск – Кемерово – Красноярск - Иркутск
на участке км 557+000 - км 625+000

Кадастровые номера земельных участков автомобильной дороги: 24:06:0000000:2297,
24:06:0000000:7, 24:06:4402003:318, 24:06:0000000:1255, 24:06:0000000:2089, 24:06:0000000:1267, 24:44:1100014:453, 24:44:1100014:479,
24:44:1100014:481, 24:44:1100014:325, 24:06:0000000:2287, 24:06:0000000:2288, 24:06:0000000:2290, 24:06:0000000:2291, 24:06:0000000:2292,
24:06:0000000:2293, 24:06:0000000:2294, 24:06:0000000:2295, 24:06:4601010:329, 24:06:4700002:199, 24:06:4700003:770, 24:06:4700003:771

Площадь придорожной полосы под автомобильной дорогой - 978,75 га

Примечание:

1.В соответствии с п.3 Порядка установления и использования придорожных полос автомобильных
дорог федерального значения, утвержденного Приказом Министерства транспорта Российской
Федерации от 13.08.2010г. №4 "Об установлении и использовании придорожных полос автомобильных
дорог федерального значения", для автомобильной дороги Р-255 "Сибирь" Новосибирск – Кемерово –
Красноярск - Иркутск на участке км 557+000 - км 625+000 в размере семи десяти пяти метров.

2. Масштаб 1:5000

Красноярский край
Боготольский район
Большекосусьский сельсовет

Красноярский край
Боготольский район
Большекосусьский сельсовет

Условные обозначения:

- граница земельного участка в соответствии с федеральным законодательством, включенная в ГКН и не изменяемая при приведении кадастровых работ
- границы земельных участков полосы отвода автомобильной дороги Р-255 "Сибирь"
- граница придорожных полос автомобильной дороги Р-255 "Сибирь"
- граница района
- граница населенного пункта
- граница кадастрового квартала
- кадастровый номер земельного участка, расположенного в придорожных полосах Р-255 "Сибирь"
- кадастровый номер земельного участка полосы отвода автомобильной дороги Р-255 "Сибирь"
- номер кадастрового квартала
- категория автомобильной дороги Р-255 "Сибирь"
- ширина придорожной полосы автомобильной дороги Р-255 "Сибирь"
- километровый знак и его номер
- ось автомобильной дороги
- граница водного объекта

Перечень земельных участков, которые полностью или частично расположены в границах придорожных
полос автомобильной дороги общего пользования федерального значения Р-255 "Сибирь"
Новосибирск – Кемерово – Красноярск - Иркутск на участке км 557+000 - км 625+000
в границах муниципального образования Боготольский район Красноярского края


№ п/п	Кадастровый номер земельного участка	Площадь земельного участка или его части, га	Сведения о правах
1	24:06:2905006:1 (входит в единое землепользование 24:06:0000000:4)	часть участка 1,67	Не зарегистрированы
2	24:06:4402003:8	0,53	Частная собственность
3	24:06:4402003:308	0,1	Аренда
4	24:06:4402003:317	0,002	Аренда

Кадастровые номера земельных участков автомобильной дороги: 24:06:0000000:2297,
24:06:0000000:7, 24:06:4402003:318, 24:06:0000000:1255, 24:06:0000000:2089, 24:06:0000000:1267, 24:44:1100014:453, 24:44:1100014:479,
24:44:1100014:481, 24:44:1100014:325, 24:06:0000000:2287, 24:06:0000000:2288, 24:06:0000000:2290, 24:06:0000000:2291, 24:06:0000000:2292,
24:06:0000000:2293, 24:06:0000000:2294, 24:06:0000000:2295, 24:06:4601010:329, 24:06:4700002:199, 24:06:4700003:770, 24:06:4700003:771

Примечание:

Красноярский край
Боготольский район
Большекосульский сельсовет

Линия совмещения с листом 2

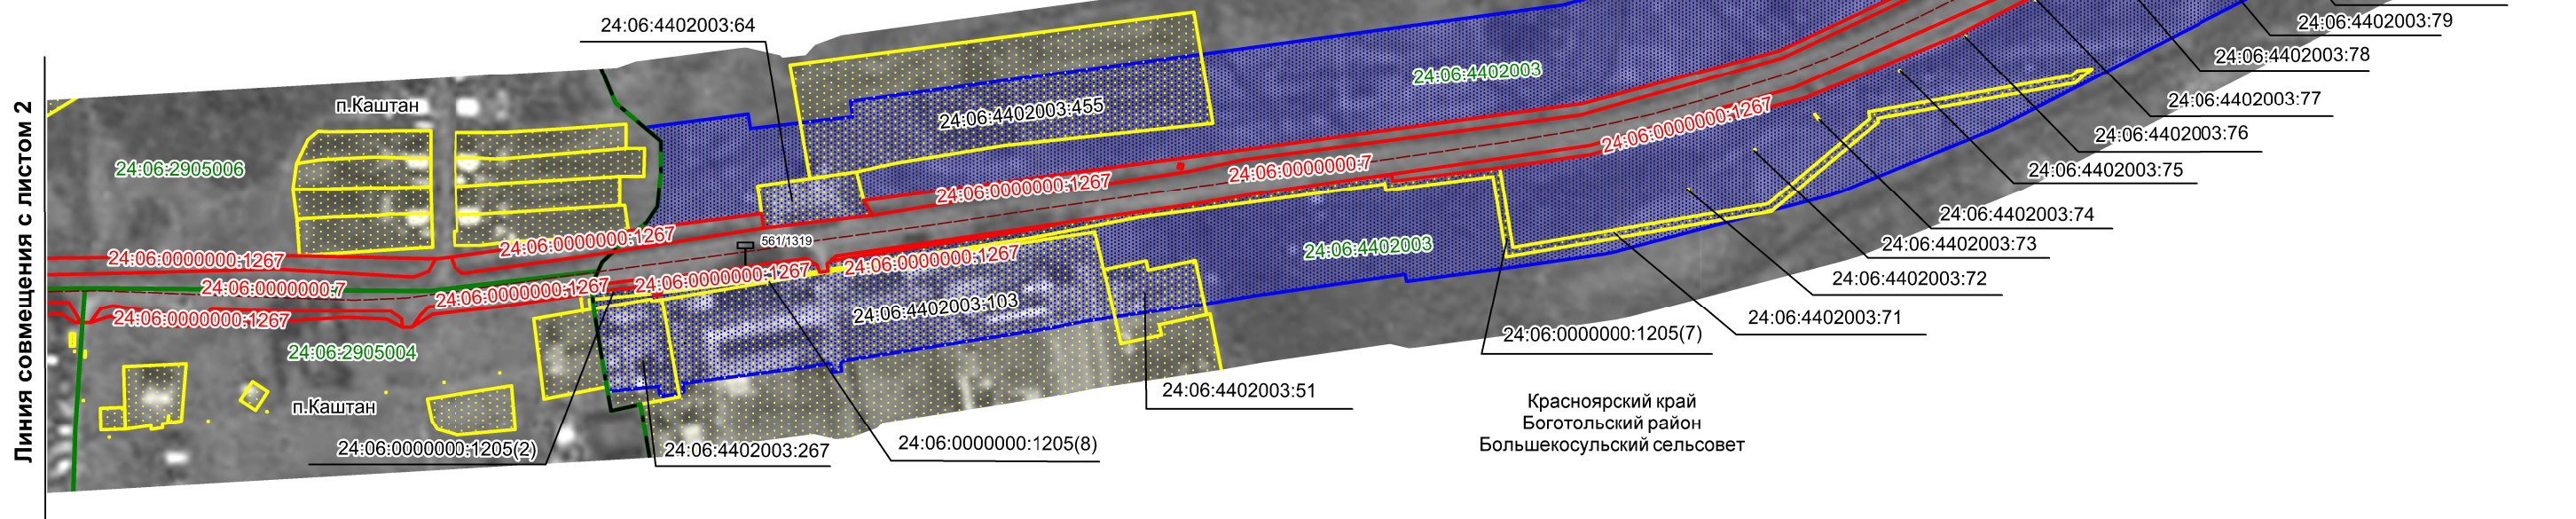

Красноярский край
Боготольский район
Большекосульский сельсовет

- граница придорожных полос автомобильной дороги Р-255 "Сибирь"


- граница кадастрового квартала


- километровый знак и его номер

- граница водного объекта

Перечень земельных участков, которые полностью или частично расположены в границах придорожных полос автомобильной дороги общего пользования федерального значения Р-255 "Сибирь" Новосибирск – Кемерово – Красноярск - Иркутск на участке км 557+000 - км 625+000 в границах муниципального образования Боготольский район Красноярского края

№ п/п	Кадастровый номер земельного участка	Площадь земельного участка или его части, га	Сведения о правах
8	24:06:4402003:76 (входит в единое землепользование 24:06:4402003:65)	0,000006	Собственность Российской Федерации
9	24:06:4402003:75 (входит в единое землепользование 24:06:4402003:65)	0,000006	Собственность Российской Федерации
10	24:06:4402003:74 (входит в единое землепользование 24:06:4402003:65)	0,015	Собственность Российской Федерации
11	24:06:4402003:73 (входит в единое землепользование 24:06:4402003:65)	0,000006	Собственность Российской Федерации
12	24:06:4402003:72 (входит в единое землепользование 24:06:4402003:65)	0,000006	Собственность Российской Федерации
13	24:06:4402003:71 (входит в единое землепользование 24:06:4402003:65)	0,000006	Собственность Российской Федерации
14	24:06:0000000:1205 (Граница участка многоконтурная. Количество контуров 1)	часть участка 2,7	Не зарегистрированы
15	24:06:4402003:51	часть участка 0,23	Не зарегистрированы
16	24:06:4402003:103	часть участка 2,18	Частная собственность
17	24:06:4402003:267	часть участка 0,34	Частная собственность

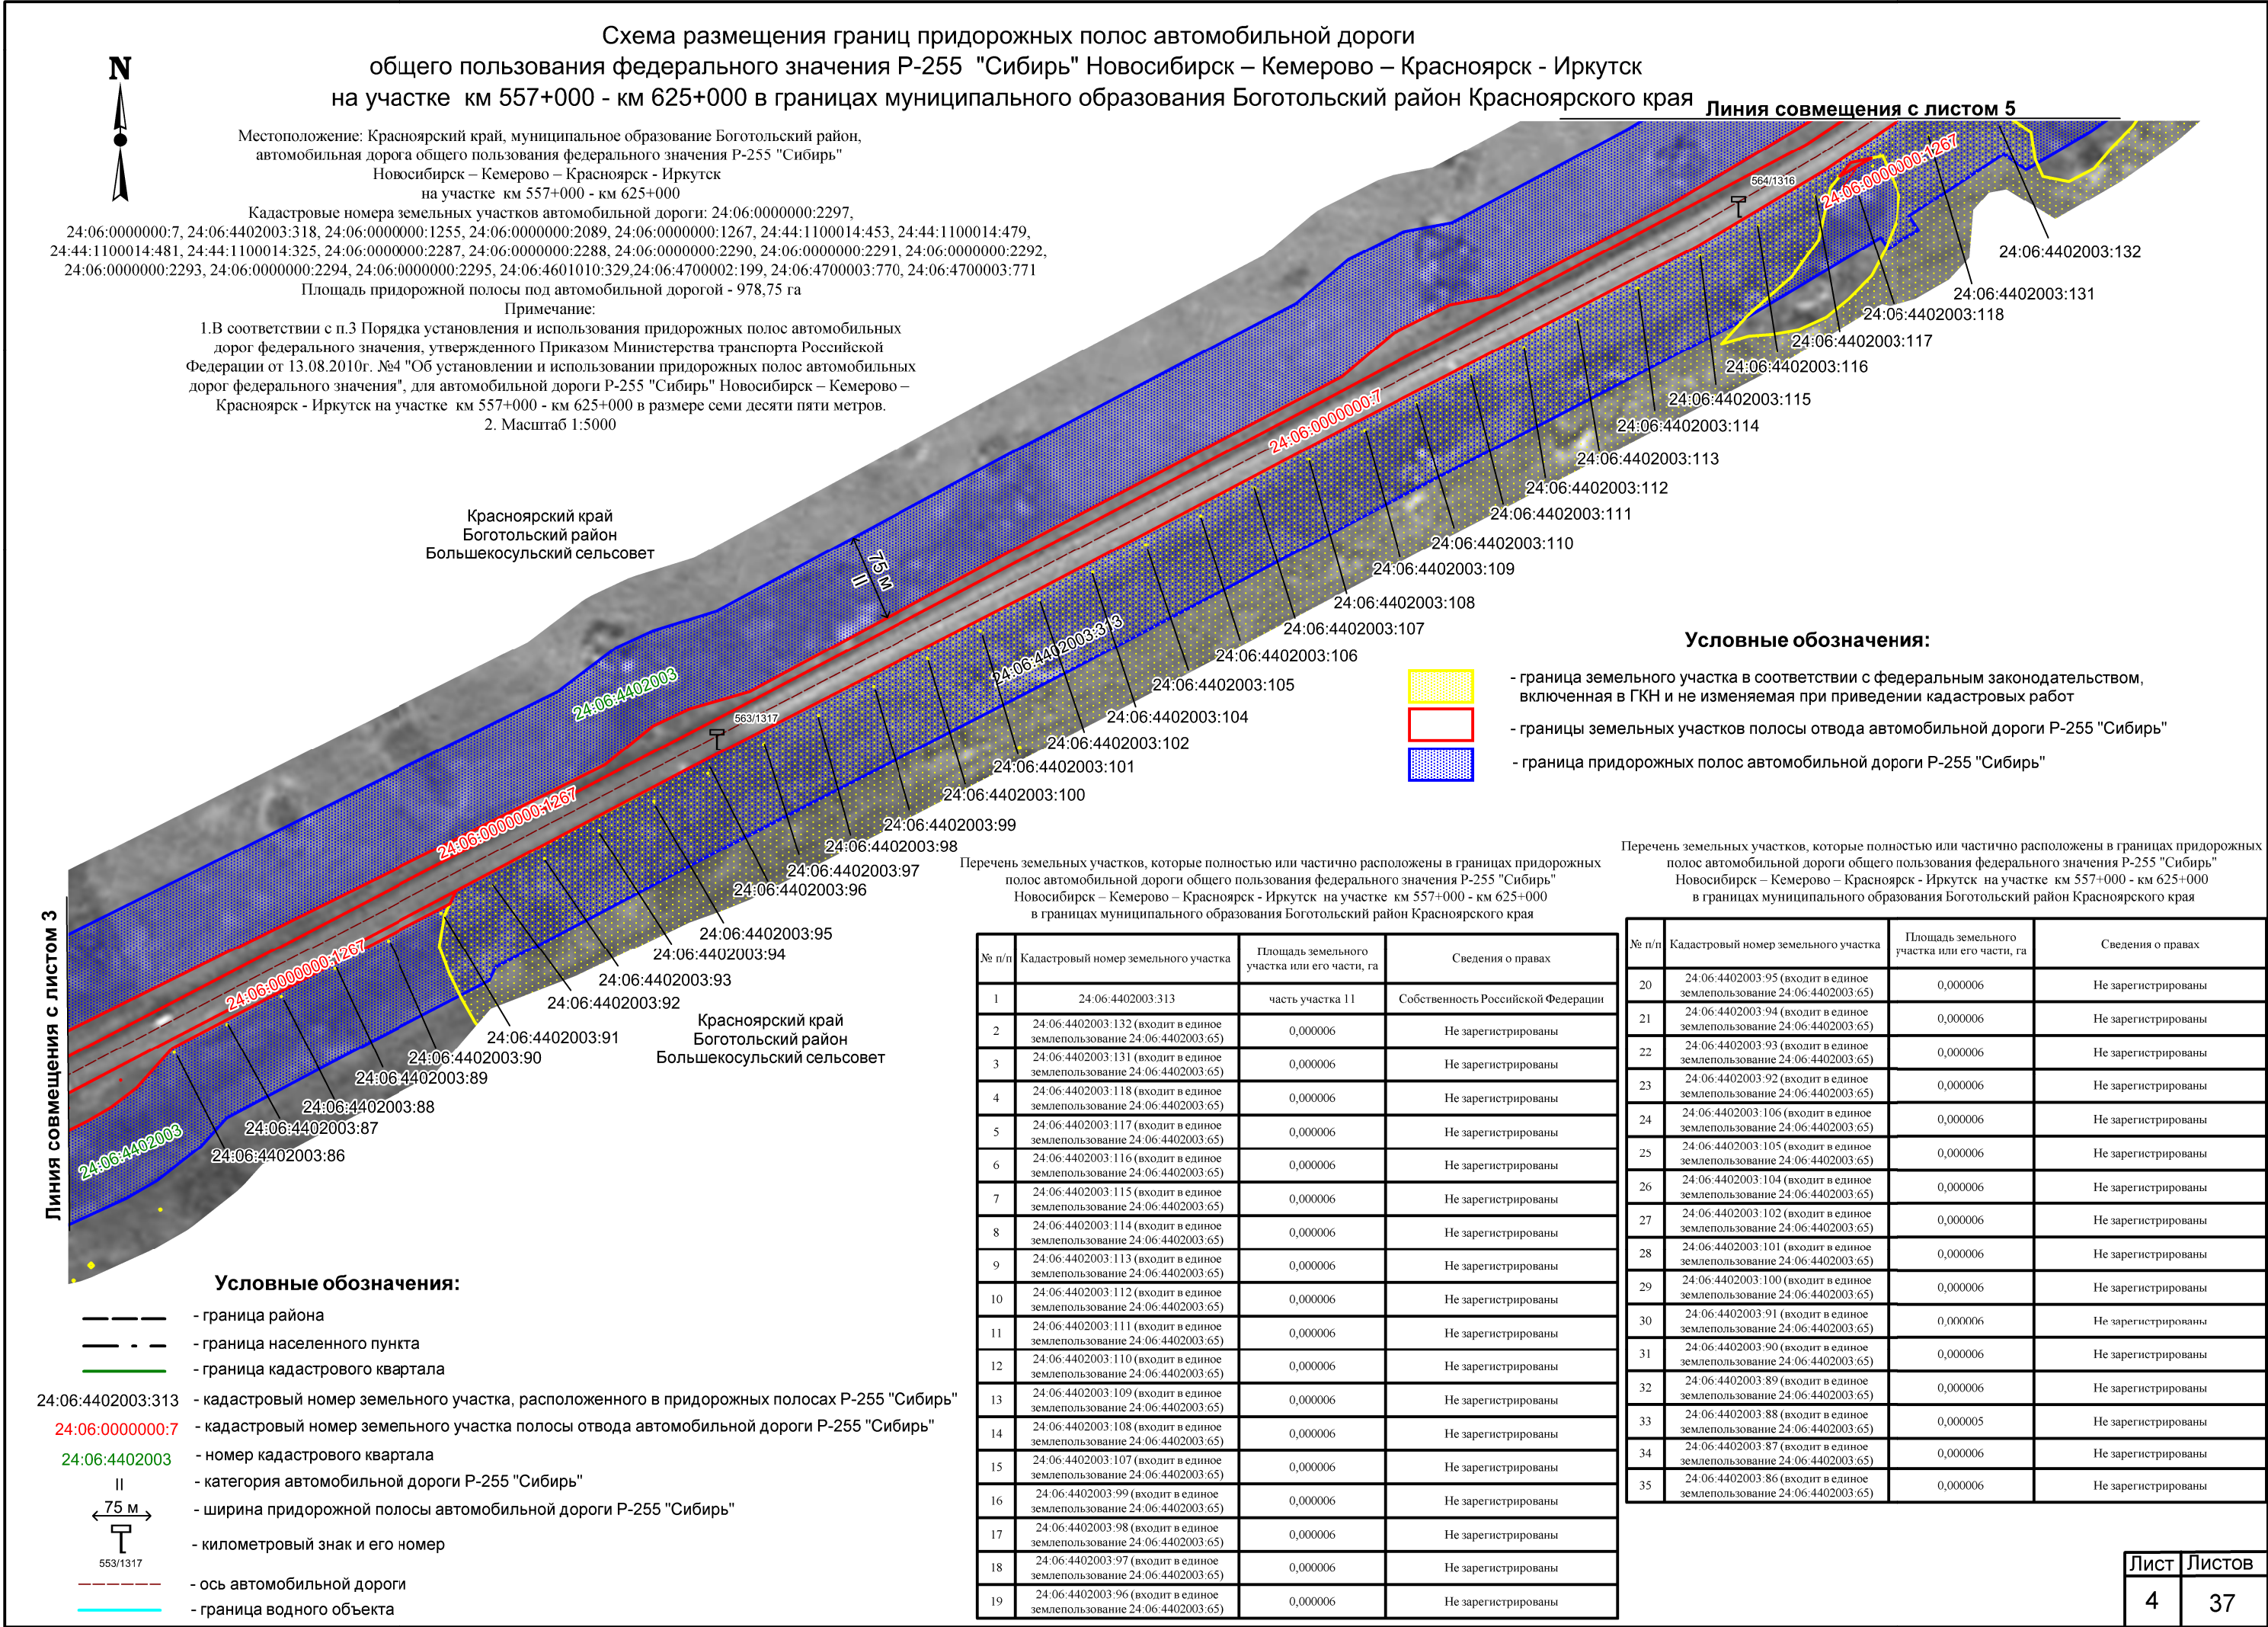


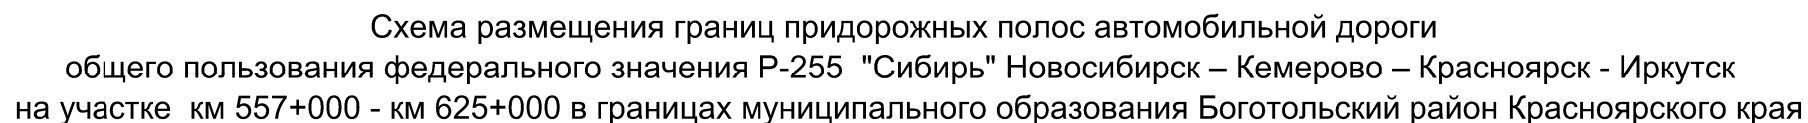

№ п/п	Кадастровый номер земельного участка	Площадь земельного участка или его части, га	Сведения о правах
1	24:06.4402003:42 (входит в единое землепользование 24:06.0000000:45)	0,00055	Не зарегистрированы
2	24:06.4402003:11 (входит в единое землепользование 24:06.0000000:29)	часть участка С,092	Не зарегистрированы
3	24:06.4402001:8 (входит в единое землепользование 24:06.0000000:29)	часть участка С,075	Не зарегистрированы
4	24:06.4402001:68	часть участка 3,04	Частная собственность
5	24:06.0000000:712 (Граница участка многоконтурная. Количество контуров-86)	часть участка 0,0003	Аренда
6	24:06.4402001:44 (входит в единое землепользование 24:06.0000000:111)	0,0001	Не зарегистрированы
7	24:06.4402001:45 (входит в единое землепользование 24:06.0000000:111)	0,0001	Не зарегистрированы
8	24:06.4402001:7 (входит в единое землепользование 24:06.0000000:29)	часть участка 0,14	Не зарегистрированы
9	24:06.4402003:12 (входит в единое землепользование 24:06.0000000:29)	часть участка 0,13	Не зарегистрированы
10	24:06.4402003:62	часть участка 0,38	Аренда
11	24:06.4402003:262 (входит в единое землепользование 24:06.0000000:111)	0,0001	Не зарегистрированы
12	24:06.4402003:43 (входит в единое землепользование 24:06.0000000:45)	0,006	Не зарегистрированы
13	24:06.4402003:150 (входит в единое землепользование 24:06.4402003:65)	0,000006	Не зарегистрированы
14	24:06.4402003:149 (входит в единое землепользование 24:06.4402003:65)	0,000006	Не зарегистрированы
15	24:06.4402003:148 (входит в единое землепользование 24:06.4402003:65)	0,000006	Не зарегистрированы
16	24:06.4402003:147 (входит в единое землепользование 24:06.4402003:65)	0,00014	Не зарегистрированы
17	24:06.4402003:146 (входит в единое землепользование 24:06.4402003:65)	0,000006	Не зарегистрированы
18	24:06.4402003:145 (входит в единое землепользование 24:06.4402003:65)	0,000006	Не зарегистрированы
19	24:06.4402003:144 (входит в единое землепользование 24:06.4402003:65)	0,000006	Не зарегистрированы
20	24:06.4402003:143 (входит в единое землепользование 24:06.4402003:65)	0,000006	Не зарегистрированы
21	24:06.4402003:142 (входит в единое землепользование 24:06.4402003:65)	0,000006	Не зарегистрированы
22	24:06.4402003:141 (входит в единое землепользование 24:06.4402003:65)	0,000006	Не зарегистрированы
23	24:06.4402003:140 (входит в единое землепользование 24:06.4402003:65)	0,000006	Не зарегистрированы
24	24:06.4402003:139 (входит в единое землепользование 24:06.4402003:65)	0,000006	Не зарегистрированы
25	24:06.4402003:138 (входит в единое землепользование 24:06.4402003:65)	0,000006	Не зарегистрированы
26	24:06.4402003:137 (входит в единое землепользование 24:06.4402003:65)	0,000006	Не зарегистрированы
27	24:06.4402003:136 (входит в единое землепользование 24:06.4402003:65)	0,000006	Не зарегистрированы
28	24:06.4402003:135 (входит в единое землепользование 24:06.4402003:65)	0,000006	Не зарегистрированы
29	24:06.4402003:134 (входит в единое землепользование 24:06.4402003:65)	0,000006	Не зарегистрированы
30	24:06.4402003:133 (входит в единое землепользование 24:06.4402003:65)	0,00017	Не зарегистрированы
31	24:06.4402003:313	часть участка 11	Собственность Российской Федерации

	- граница земельного участка в соответствии с федеральным законодательством, включенная в ГКН и не изменяемая при приведении кадастровых работ
	- границы земельных участков полосы отвода автомобильной дороги Р-255 "Сибирь"
	- граница придорожных полос автомобильной дороги Р-255 "Сибирь"
	- граница района
	- граница населенного пункта
	- граница кадастрового квартала

II	- категория автомобильной дороги Р-255 "Сибирь"
← 75 м →	- ширина придорожной полосы автомобильной дороги Р-255 "Сибирь"
	- километровый знак и его номер
553/1317	
	- ось автомобильной дороги
	- граница водного объекта

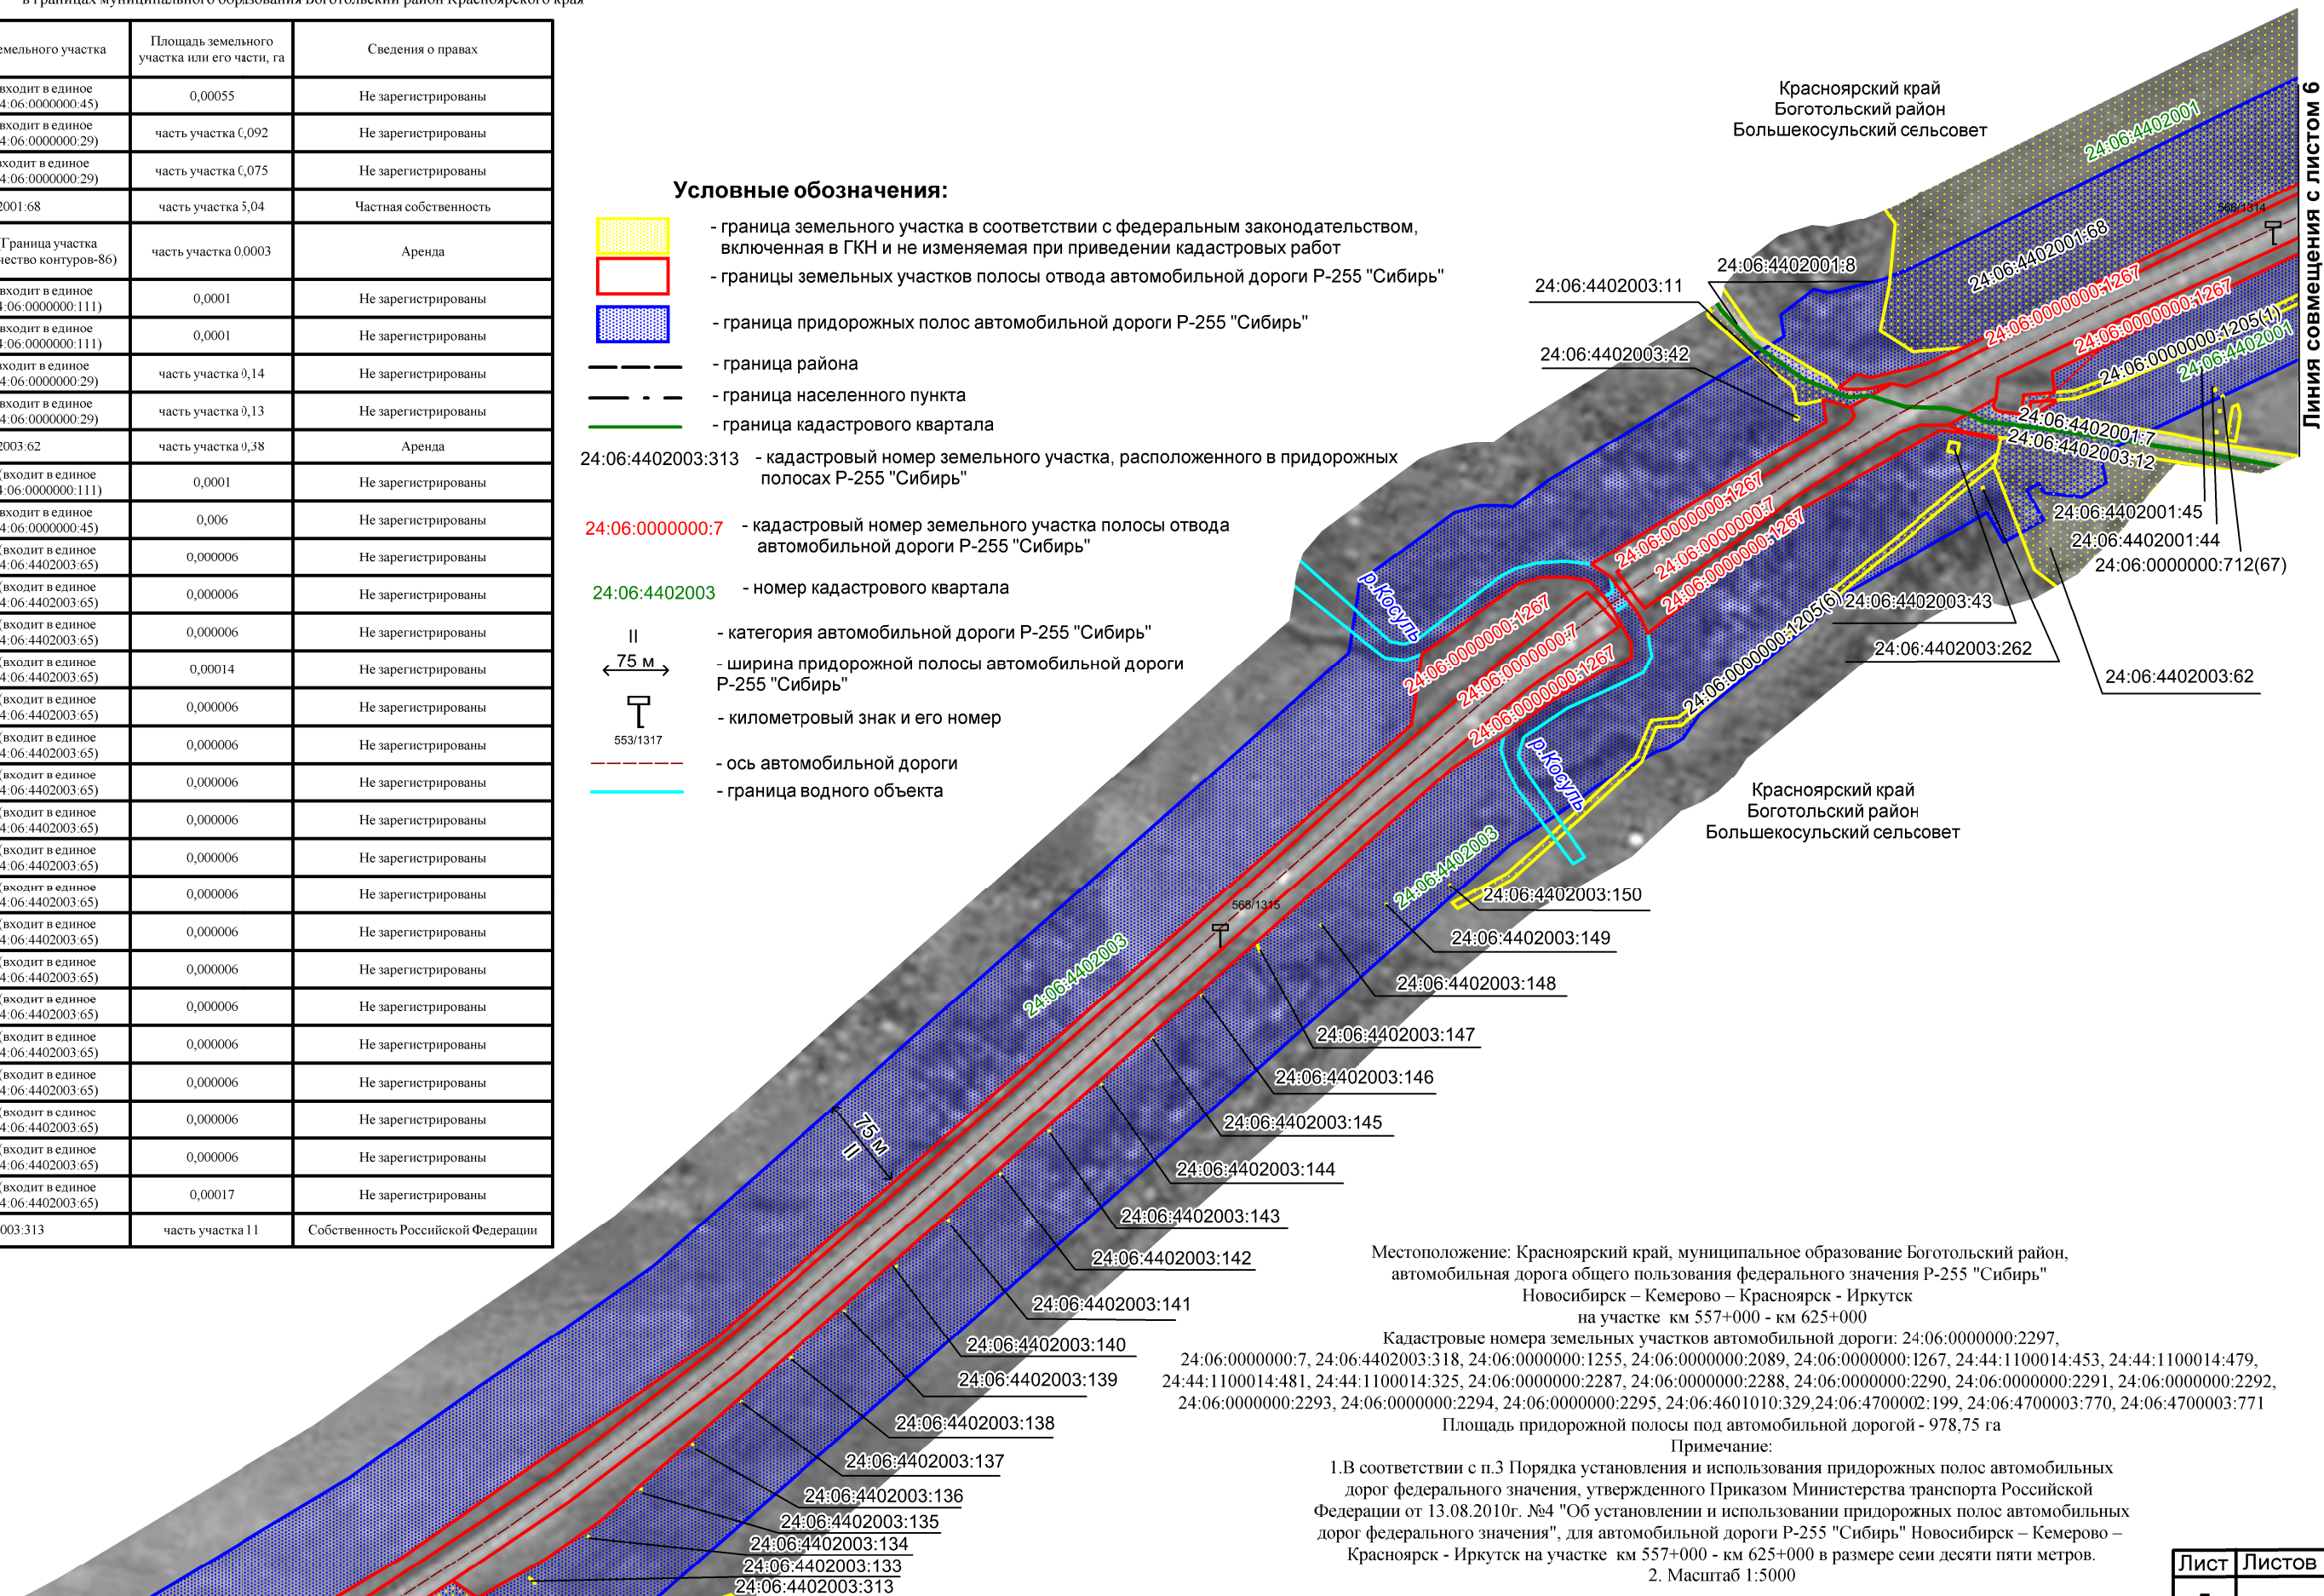

1.В соответствии с п.3 Порядка установления и использования придорожных полос автомобильных дорог федерального значения, утвержденного Приказом Министерства транспорта Российской Федерации от 13.08.2010г. №4 "Об установлении и использовании придорожных полос автомобильных дорог федерального значения", для автомобильной дороги Р-255 "Сибирь" Новосибирск – Кемерово – Красноярск - Иркутск на участке км 557+000 - км 625+000 в размере семи десяти пяти метров.

2. Масштаб 1:5000



Схема размещения границ придорожных полос автомобильной дороги
общего пользования федерального значения Р-255 "Сибирь" Новосибирск – Кемерово – Красноярск - Иркутск
на участке км 557+000 - км 625+000 в границах муниципального образования Боготольский район Красноярского края

Местоположение: Красноярский край, муниципальное образование Боготольский район,
автомобильная дорога общего пользования федерального значения Р-255 "Сибирь"
Новосибирск – Кемерово – Красноярск - Иркутск
на участке км 557+000 - км 625+000

Кадастровые номера земельных участков автомобильной дороги: 24:06:0000000:2297,
24:06:0000000:7, 24:06:4402003:318, 24:06:0000000:1255, 24:06:0000000:2089, 24:06:0000000:1267, 24:44:1100014:453, 24:44:1100014:479,
24:44:1100014:481, 24:44:1100014:325, 24:06:0000000:2287, 24:06:0000000:2288, 24:06:0000000:2290, 24:06:0000000:2291, 24:06:0000000:2292,
24:06:0000000:2293, 24:06:0000000:2294, 24:06:0000000:2295, 24:06:4601010:329, 24:06:4700002:199, 24:06:4700003:770, 24:06:4700003:771

Площадь придорожной полосы под автомобильной дорогой - 978,75 га

Примечание:

1. В соответствии с п.3 Порядка установления и использования придорожных полос автомобильных
дорог федерального значения, утвержденного Приказом Министерства транспорта Российской
Федерации от 13.08.2010г. №4 "Об установлении и использовании придорожных полос автомобильных
дорог федерального значения", для автомобильной дороги Р-255 "Сибирь" Новосибирск – Кемерово –
Красноярск - Иркутск на участке км 557+000 - км 625+000 в размере семи десяти пяти метров.

2. Масштаб 1:5000

Красноярский край
Боготольский район
Большекусульский сельсовет

Красноярский край
Боготольский район
Большекусульский сельсовет

Перечень земельных участков, которые полностью или частично расположены в границах придорожных
полос автомобильной дороги общего пользования федерального значения Р-255 "Сибирь"
Новосибирск – Кемерово – Красноярск - Иркутск на участке км 557+000 - км 625+000
в границах муниципального образования Боготольский район Красноярского края

№ п/п	Кадастровый номер земельного участка	Площадь земельного участка или его части, га	Сведения о правах
1	24:06:4402001:68	часть участка 5,04	Частная собственность
2	24:06:0000000:1780 (Граница участка многоконтурная)	часть участка 46,16	Не зарегистрированы
3	24:06:4402001:57 (входит в единое землепользование 24:06:0000000:111)	0,0001	Не зарегистрированы
4	24:06:0000000:712 (Граница участка многоконтурная. Количество контуров-86)	часть участка 0,0003	Аренда
5	24:06:4402001:55 (входит в единое землепользование 24:06:0000000:111)	0,0001	Не зарегистрированы
6	24:06:4402001:56 (входит в единое землепользование 24:06:0000000:111)	0,0001	Не зарегистрированы
7	24:06:4402001:53 (входит в единое землепользование 24:06:0000000:111)	0,0001	Не зарегистрированы
8	24:06:4402001:54 (входит в единое землепользование 24:06:0000000:111)	0,0001	Не зарегистрированы
9	24:06:0000000:1205 (Граница участка многоконтурная. Количество контуров-11)	часть участка 2,7	Не зарегистрированы
10	24:06:4402001:51 (входит в единое землепользование 24:06:0000000:111)	0,0001	Не зарегистрированы
11	24:06:4402001:50 (входит в единое землепользование 24:06:0000000:111)	0,0009	Не зарегистрированы
12	24:06:4402001:49 (входит в единое землепользование 24:06:0000000:111)	0,0001	Не зарегистрированы
13	24:06:4402001:48 (входит в единое землепользование 24:06:0000000:111)	0,0001	Не зарегистрированы
14	24:06:4402001:47 (входит в единое землепользование 24:06:0000000:111)	0,0001	Не зарегистрированы
15	24:06:4402001:46 (входит в единое землепользование 24:06:0000000:111)	0,0001	Не зарегистрированы

Условные обозначения:

- граница земельного участка в соответствии с федеральным законодательством, включенная в ГКН и не изменяемая при приведении кадастровых работ
- границы земельных участков полосы отвода автомобильной дороги Р-255 "Сибирь"
- граница придорожных полос автомобильной дороги Р-255 "Сибирь"
- граница района
- граница населенного пункта
- граница кадастрового квартала

24:06:4402001:46 - кадастровый номер земельного участка, расположенного в придорожных полосах Р-255 "Сибирь"

24:06:0000000:7 - кадастровый номер земельного участка полосы отвода автомобильной дороги Р-255 "Сибирь"

24:06:4402001 - номер кадастрового квартала

II - категория автомобильной дороги Р-255 "Сибирь"

75 м - ширина придорожной полосы автомобильной дороги Р-255 "Сибирь"

567/1313 - километровый знак и его номер

- ось автомобильной дороги

- граница водного объекта

Линия совмещения с листом 5

Линия совмещения с листом 7



Схема размещения границ придорожных полос автомобильной дороги
общего пользования федерального значения Р-255 "Сибирь" Новосибирск – Кемерово – Красноярск - Иркутск
на участке км 557+000 - км 625+000 в границах муниципального образования Боготольский район Красноярского края

Местоположение: Красноярский край, муниципальное образование Боготольский район,
автомобильная дорога общего пользования федерального значения Р-255 "Сибирь"
Новосибирск – Кемерово – Красноярск - Иркутск
на участке км 557+000 - км 625+000

Кадастровые номера земельных участков автомобильной дороги: 24:06:0000000:2297,
24:06:0000000:7, 24:06:4402003:318, 24:06:0000000:1255, 24:06:0000000:2089, 24:06:0000000:1267, 24:44:1100014:453, 24:44:1100014:479,
24:44:1100014:481, 24:44:1100014:325, 24:06:0000000:2287, 24:06:0000000:2288, 24:06:0000000:2290, 24:06:0000000:2291, 24:06:0000000:2292,
24:06:0000000:2293, 24:06:0000000:2294, 24:06:0000000:2295, 24:06:4601010:329, 24:06:4700002:199, 24:06:4700003:770, 24:06:4700003:771

Площадь придорожной полосы под автомобильной дорогой - 978,75 га

Примечание:

1. В соответствии с п.3 Порядка установления и использования придорожных полос автомобильных
дорог федерального значения, утвержденного Приказом Министерства транспорта Российской
Федерации от 13.08.2010г. №4 "Об установлении и использовании придорожных полос автомобильных
дорог федерального значения", для автомобильной дороги Р-255 "Сибирь" Новосибирск – Кемерово –
Красноярск - Иркутск на участке км 557+000 - км 625+000 в размере семи десяти пяти метров.

2. Масштаб 1:5000

Красноярский край
Боготольский район
Большекоскульский сельсовет

Красноярский край
Боготольский район
Большекоскульский сельсовет

Линия совмещения с листом 6

Линия совмещения с листом 8

Условные обозначения:



- граница земельного участка в соответствии с федеральным законодательством,
включенная в ГКН и не изменяемая при приведении кадастровых работ



- границы земельных участков полосы отвода автомобильной дороги Р-255 "Сибирь"



- граница придорожных полос автомобильной дороги Р-255 "Сибирь"



- граница района



- граница населенного пункта



- граница кадастрового квартала

24:06:4402001:70 - кадастровый номер земельного участка, расположенного в придорожных полосах Р-255 "Сибирь"

24:06:0000000:7 - кадастровый номер земельного участка полосы отвода автомобильной дороги Р-255 "Сибирь"

24:06:4402001 - номер кадастрового квартала



- категория автомобильной дороги Р-255 "Сибирь"



- ширина придорожной полосы автомобильной дороги Р-255 "Сибирь"



- километровый знак и его номер



- ось автомобильной дороги



- граница водного объекта

Перечень земельных участков, которые полностью или частично расположены в границах придорожных
полос автомобильной дороги общего пользования федерального значения Р-255 "Сибирь"
Новосибирск – Кемерово – Красноярск - Иркутск на участке км 557+000 - км 625+000
в границах муниципального образования Боготольский район Красноярского края

№ п/п	Кадастровый номер земельного участка	Площадь земельного участка или его части, га	Сведения о правах
1	24:06:0000000:1780 (Граница участка многоконтурная)	часть участка 46,16	Не зарегистрированы
2	24:06:4402002:4	часть участка 3,36	Государственная собственность
3	24:06:4402001:70	часть участка 2,67	Не зарегистрированы
4	24:06:0000000:1205 (Граница участка многоконтурная. Количество контуров-11)	часть участка 2,7	Не зарегистрированы

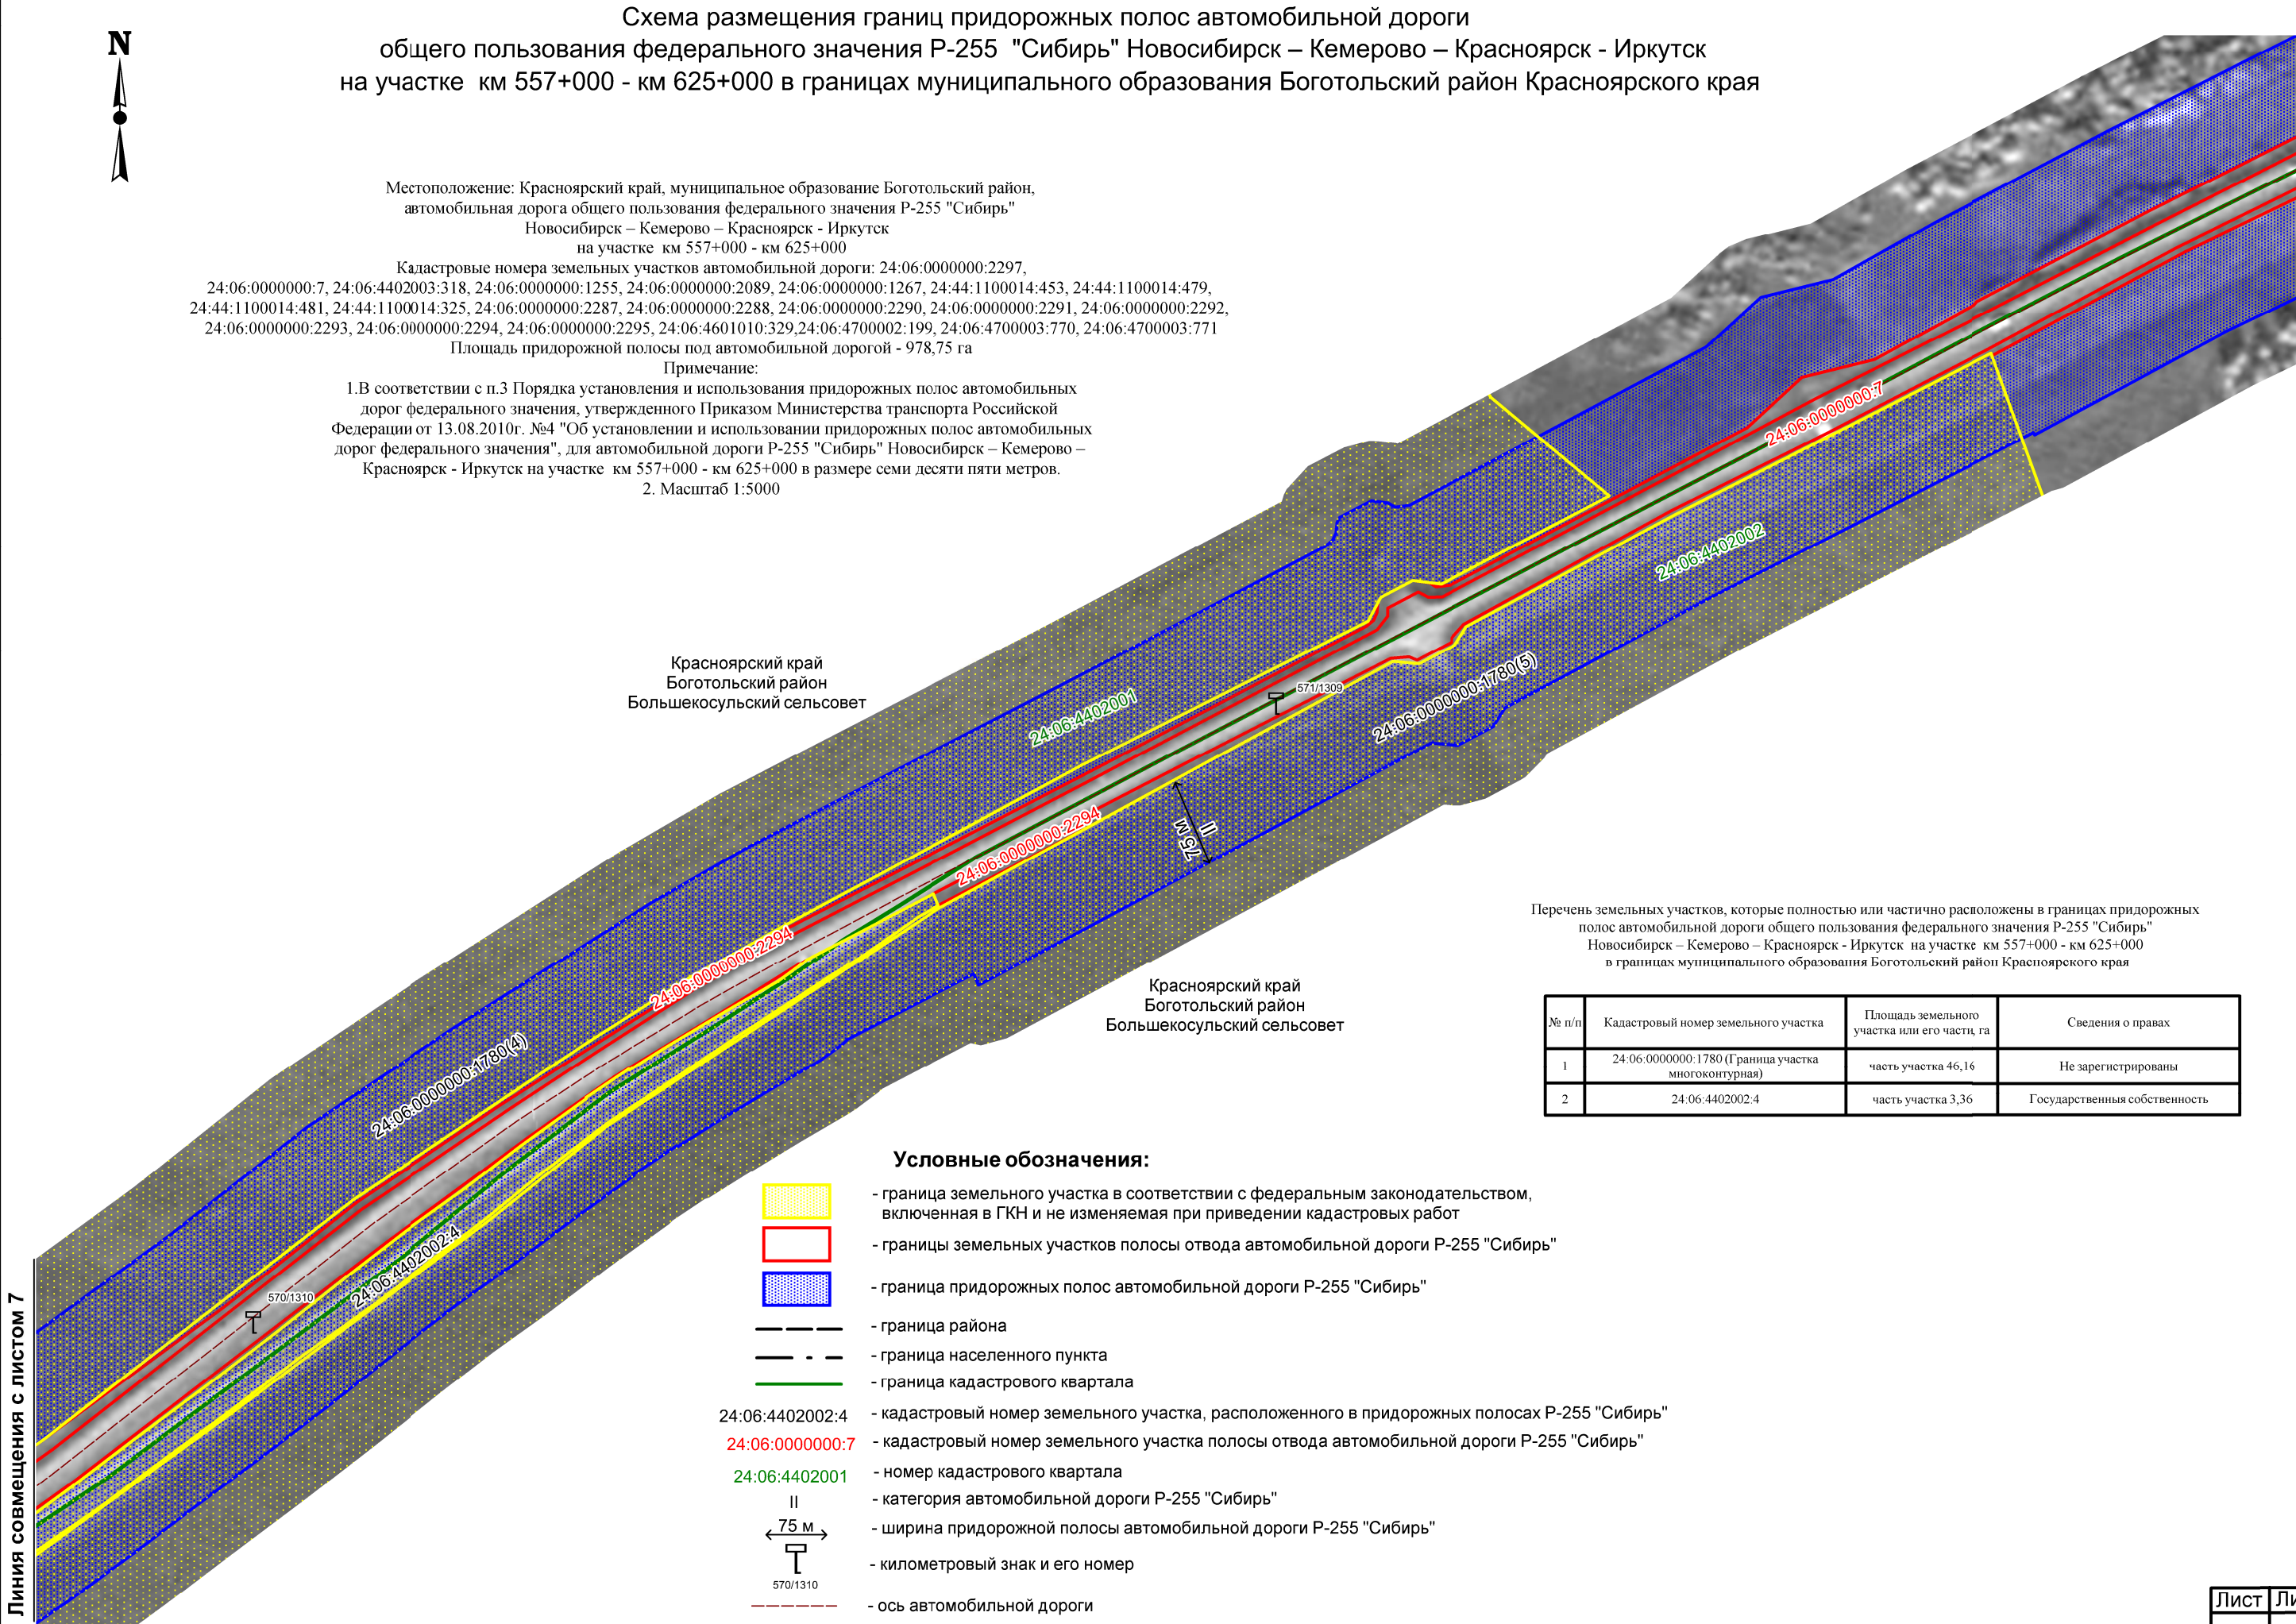


Схема размещения границ придорожных полос автомобильной дороги
общего пользования федерального значения Р-255 "Сибирь" Новосибирск – Кемерово – Красноярск - Иркутск
на участке км 557+000 - км 625+000 в границах муниципального образования Боготольский район Красноярского края

Местоположение: Красноярский край, муниципальное образование Боготольский район,
автомобильная дорога общего пользования федерального значения Р-255 "Сибирь"
Новосибирск – Кемерово – Красноярск - Иркутск
на участке км 557+000 - км 625+000

Кадастровые номера земельных участков автомобильной дороги: 24:06:0000000:2297,
24:06:0000000:7, 24:06:4402003:318, 24:06:0000000:1255, 24:06:0000000:2089, 24:06:0000000:1267, 24:44:1100014:453, 24:44:1100014:479,
24:44:1100014:481, 24:44:1100014:325, 24:06:0000000:2287, 24:06:0000000:2288, 24:06:0000000:2290, 24:06:0000000:2291, 24:06:0000000:2292,
24:06:0000000:2293, 24:06:0000000:2294, 24:06:0000000:2295, 24:06:4601010:329, 24:06:4700002:199, 24:06:4700003:770, 24:06:4700003:771
Площадь придорожной полосы под автомобильной дорогой - 978,75 га

Примечание:
1. В соответствии с п.3 Порядка установления и использования придорожных полос автомобильных
дорог федерального значения, утвержденного Приказом Министерства транспорта Российской
Федерации от 13.08.2010г. №4 "Об установлении и использовании придорожных полос автомобильных
дорог федерального значения", для автомобильной дороги Р-255 "Сибирь" Новосибирск – Кемерово –
Красноярск - Иркутск на участке км 557+000 - км 625+000 в размере семи десяти пяти метров.
2. Масштаб 1:5000

Красноярский край
Боготольский район
Большекоскульский сельсовет

Красноярский край
Боготольский район
Большекоскульский сельсовет

Перечень земельных участков, которые полностью или частично расположены в границах придорожных
полос автомобильной дороги общего пользования федерального значения Р-255 "Сибирь"
Новосибирск – Кемерово – Красноярск - Иркутск на участке км 557+000 - км 625+000
в границах муниципального образования Боготольский район Красноярского края

№ п/п	Кадастровый номер земельного участка	Площадь земельного участка или его части, га	Сведения о правах
1	24:06:0000000:1780 (Граница участка многоконтурная)	часть участка 46,16	Не зарегистрированы
2	24:06:4402002:4	часть участка 3,36	Государственная собственность

Условные обозначения:

- граница земельного участка в соответствии с федеральным законодательством, включенная в ГКН и не изменяемая при приведении кадастровых работ
- границы земельных участков полосы отвода автомобильной дороги Р-255 "Сибирь"
- граница придорожных полос автомобильной дороги Р-255 "Сибирь"
- граница района
- граница населенного пункта
- граница кадастрового квартала
- кадастровый номер земельного участка, расположенного в придорожных полосах Р-255 "Сибирь"
- кадастровый номер земельного участка полосы отвода автомобильной дороги Р-255 "Сибирь"
- номер кадастрового квартала
- категория автомобильной дороги Р-255 "Сибирь"
- ширина придорожной полосы автомобильной дороги Р-255 "Сибирь"
- километровый знак и его номер
- ось автомобильной дороги
- граница водного объекта



Схема размещения границ придорожных полос автомобильной дороги
общего пользования федерального значения Р-255 "Сибирь" Новосибирск – Кемерово – Красноярск - Иркутск
на участке км 557+000 - км 625+000 в границах муниципального образования Боготольский район Красноярского края

Местоположение: Красноярский край, муниципальное образование Боготольский район,
автомобильная дорога общего пользования федерального значения Р-255 "Сибирь"
Новосибирск – Кемерово – Красноярск - Иркутск
на участке км 557+000 - км 625+000

Кадастровые номера земельных участков автомобильной дороги: 24:06:0000000:2297,
24:06:0000000:7, 24:06:4402003:318, 24:06:0000000:1255, 24:06:0000000:2089, 24:06:0000000:1267, 24:44:1100014:453, 24:44:1100014:479,
24:44:1100014:481, 24:44:1100014:325, 24:06:0000000:2287, 24:06:0000000:2288, 24:06:0000000:2290, 24:06:0000000:2291, 24:06:0000000:2292,
24:06:0000000:2293, 24:06:0000000:2294, 24:06:0000000:2295, 24:06:4601010:329, 24:06:4700002:199, 24:06:4700003:770, 24:06:4700003:771

Площадь придорожной полосы под автомобильной дорогой - 978,75 га

Примечание:

1.В соответствии с п.3 Порядка установления и использования придорожных полос автомобильных
дорог федерального значения, утвержденного Приказом Министерства транспорта Российской
Федерации от 13.08.2010г. №4 "Об установлении и использовании придорожных полос автомобильных
дорог федерального значения", для автомобильной дороги Р-255 "Сибирь" Новосибирск – Кемерово –
Красноярск - Иркутск на участке км 557+000 - км 625+000 в размере семи десяти пяти метров.

2. Масштаб 1:5000

Красноярский край
Боготольский район
Большекоскульский сельсовет

Красноярский край
Боготольский район
Боготольский сельсовет

Красноярский край
Боготольский район
Боготольский сельсовет

Красноярский край
Боготольский район
Большекоскульский сельсовет

Перечень земельных участков, которые полностью или частично расположены в границах придорожных
полос автомобильной дороги общего пользования федерального значения Р-255 "Сибирь"
Новосибирск – Кемерово – Красноярск - Иркутск на участке км 557+000 - км 625+000
в границах муниципального образования Боготольский район Красноярского края

№ п/п	Кадастровый номер земельного участка	Площадь земельного участка или его части, га	Сведения о правах
1	24:06:0000000:713	часть участка 3,05	Аренда

Условные обозначения:



- граница земельного участка в соответствии с федеральным законодательством,
включенная в ГКН и не изменяемая при приведении кадастровых работ




- границы земельных участков полосы отвода автомобильной дороги Р-255 "Сибирь"



- граница придорожных полос автомобильной дороги Р-255 "Сибирь"



- граница района

 

- граница населенного пункта



- граница кадастрового квартала

24:06:0000000:713 - кадастровый номер земельного участка, расположенного в придорожных полосах Р-255 "Сибирь"

24:06:0000000:7 - кадастровый номер земельного участка полосы отвода автомобильной дороги Р-255 "Сибирь"

24:06:4402001 - номер кадастрового квартала

II

- категория автомобильной дороги Р-255 "Сибирь"

75 м

- ширина придорожной полосы автомобильной дороги Р-255 "Сибирь"



- километровый знак и его номер

573/1307



- ось автомобильной дороги



- граница водного объекта

Линия совмещения с листом 8

Линия совмещения с листом 10



Схема размещения границ придорожных полос автомобильной дороги
общего пользования федерального значения Р-255 "Сибирь" Новосибирск – Кемерово – Красноярск - Иркутск
на участке км 557+000 - км 625+000 в границах муниципального образования Боготольский район Красноярского края

Местоположение: Красноярский край, муниципальное образование Боготольский район,
автомобильная дорога общего пользования федерального значения Р-255 "Сибирь"
Новосибирск – Кемерово – Красноярск - Иркутск
на участке км 557+000 - км 625+000

Кадастровые номера земельных участков автомобильной дороги: 24:06:0000000:2297,
24:06:0000000:7, 24:06:4402003:318, 24:06:0000000:1255, 24:06:0000000:2089, 24:06:0000000:1267, 24:44:1100014:453, 24:44:1100014:479,
24:44:1100014:481, 24:44:1100014:325, 24:06:0000000:2287, 24:06:0000000:2288, 24:06:0000000:2290, 24:06:0000000:2291, 24:06:0000000:2292,
24:06:0000000:2293, 24:06:0000000:2294, 24:06:0000000:2295, 24:06:4601010:329, 24:06:4700002:199, 24:06:4700003:770, 24:06:4700003:771

Площадь придорожной полосы под автомобильной дорогой - 978,75 га

Примечание:

1. В соответствии с п.3 Порядка установления и использования придорожных полос автомобильных
дорог федерального значения, утвержденного Приказом Министерства транспорта Российской
Федерации от 13.08.2010г. №4 "Об установлении и использовании придорожных полос автомобильных
дорог федерального значения", для автомобильной дороги Р-255 "Сибирь" Новосибирск – Кемерово –
Красноярск - Иркутск на участке км 557+000 - км 625+000 в размере семи десяти пяти метров.

2. Масштаб 1:5000

Красноярский край
Боготольский район
Боготольский сельсовет

Красноярский край
Боготольский район
Боготольский сельсовет

Линия совмещения с листом 9

Линия совмещения с листом 11

Условные обозначения:



- граница земельного участка в соответствии с федеральным законодательством,
включенная в ГКН и не изменяемая при приведении кадастровых работ



- границы земельных участков полосы отвода автомобильной дороги Р-255 "Сибирь"



- граница придорожных полос автомобильной дороги Р-255 "Сибирь"



- граница района



- граница населенного пункта



- граница кадастрового квартала

24:06:4504002:101 - кадастровый номер земельного участка, расположенного в придорожных полосах Р-255 "Сибирь"

24:06:0000000:7 - кадастровый номер земельного участка полосы отвода автомобильной дороги Р-255 "Сибирь"

24:06:4504002 - номер кадастрового квартала

- категория автомобильной дороги Р-255 "Сибирь"



- ширина придорожной полосы автомобильной дороги Р-255 "Сибирь"



- километровый знак и его номер



- ось автомобильной дороги



- граница водного объекта


Перечень земельных участков, которые полностью или частично расположены в границах придорожных
полос автомобильной дороги общего пользования федерального значения Р-255 "Сибирь"
Новосибирск – Кемерово – Красноярск - Иркутск на участке км 557+000 - км 625+000
в границах муниципального образования Боготольский район Красноярского края

№ п/п	Кадастровый номер земельного участка	Площадь земельного участка или его части, га	Сведения о правах
1	24:06:0000000:1783 (Граница участка многоконтурная)	часть участка 33,36	Аренда
2	24:06:4504002:48 (входит в единое землепользование 24:06:0000000:126)	0,0004	Не зарегистрированы
3	24:06:4504002:47 (входит в единое землепользование 24:06:0000000:126)	0,0004	Не зарегистрированы
4	24:06:4504002:46 (входит в единое землепользование 24:06:0000000:126)	0,0004	Не зарегистрированы
5	24:06:4504002:45 (входит в единое землепользование 24:06:0000000:126)	0,0004	Не зарегистрированы
6	24:06:4504002:44 (входит в единое землепользование 24:06:0000000:126)	0,0034	Не зарегистрированы
7	24:06:4504002:98 (входит в единое землепользование 24:06:0000000:126)	0,005	Не зарегистрированы
8	24:06:4504002:97 (входит в единое землепользование 24:06:0000000:126)	0,0034	Не зарегистрированы
9	24:06:4504002:101	1	Не зарегистрированы

Схема размещения границ придорожных полос автомобильной дороги
общего пользования федерального значения Р-255 "Сибирь" Новосибирск – Кемерово – Красноярск - Иркутск
на участке км 557+000 - км 625+000 в границах муниципального образования Боготольский район Красноярского края

Местоположение: Красноярский край, муниципальное образование Боготольский район,
автомобильная дорога общего пользования федерального значения Р-255 "Сибирь"
Новосибирск – Кемерово – Красноярск - Иркутск
на участке км 557+000 - км 625+000

Кадастровые номера земельных участков автомобильной дороги: 24:06:0000000:2297,
24:06:0000000:7, 24:06:4402003:318, 24:06:0000000:1255, 24:06:0000000:2089, 24:06:0000000:1267, 24:44:1100014:453, 24:44:1100014:479,
24:44:1100014:481, 24:44:1100014:325, 24:06:0000000:2287, 24:06:0000000:2288, 24:06:0000000:2290, 24:06:0000000:2291, 24:06:0000000:2292,
24:06:0000000:2293, 24:06:0000000:2294, 24:06:0000000:2295, 24:06:4601010:329, 24:06:4700002:199, 24:06:4700003:770, 24:06:4700003:771
Площадь придорожной полосы под автомобильной дорогой - 978,75 га

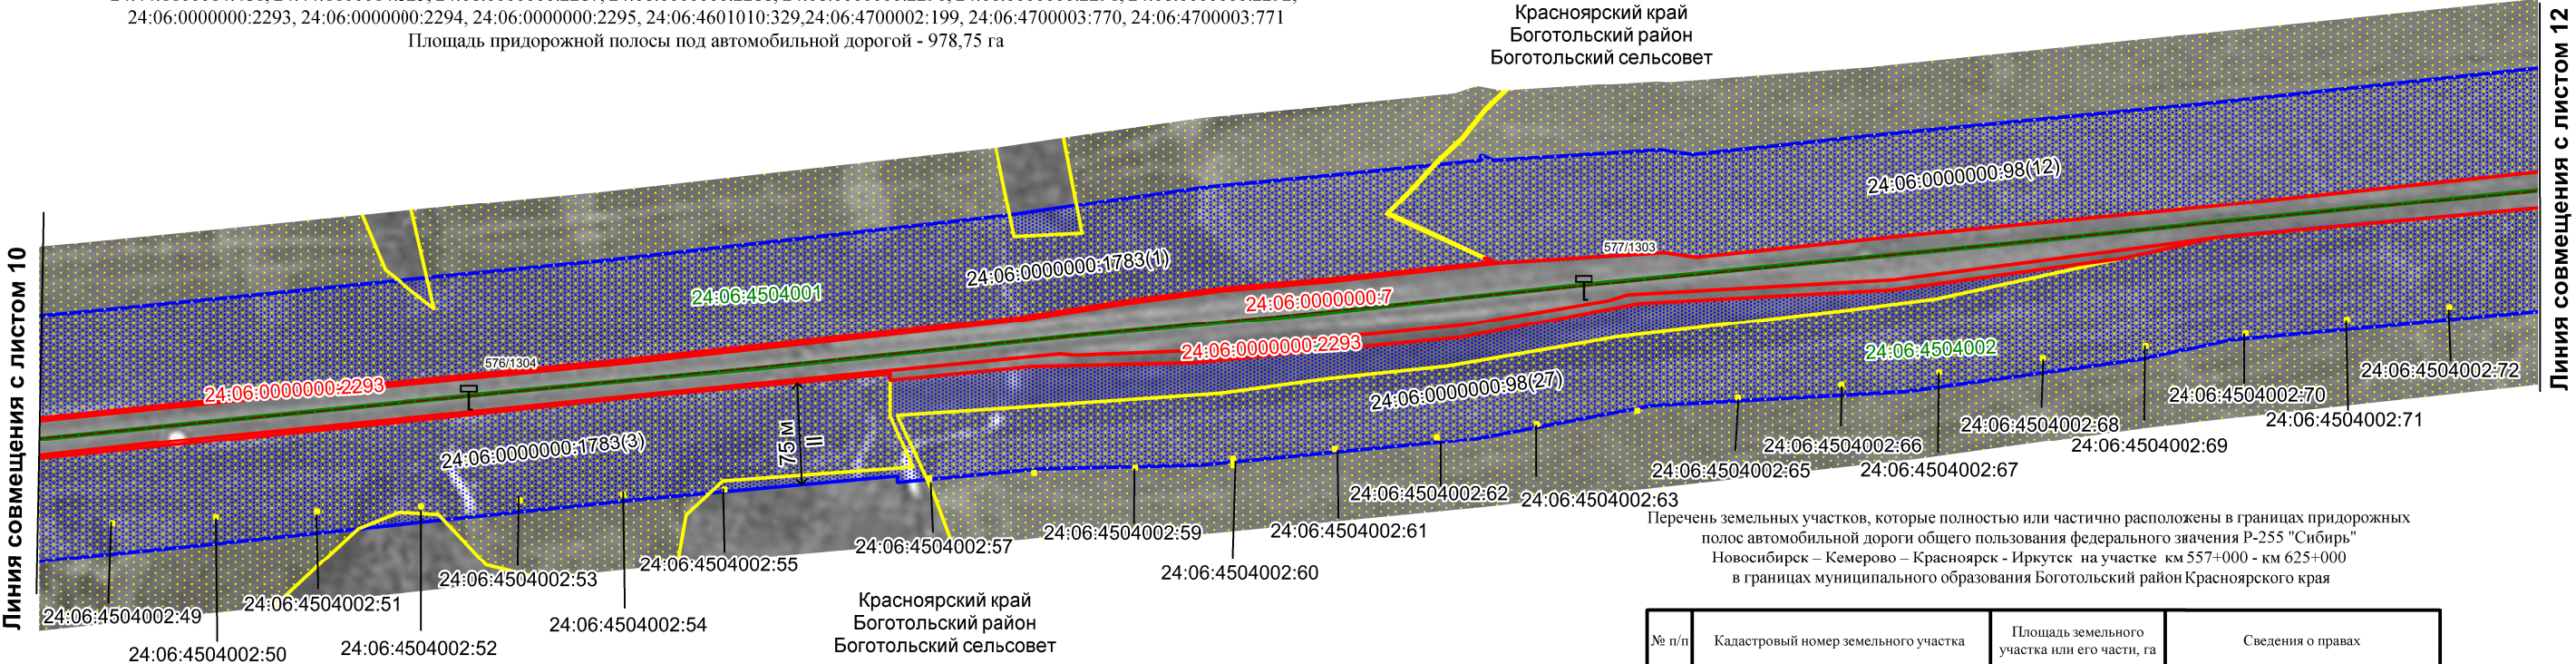

Примечание:
1.В соответствии с п.3 Порядка установления и использования придорожных полос автомобильных дорог федерального значения, утвержденного Приказом Министерства транспорта Российской Федерации от 13.08.2010г. №4 "Об установлении и использовании придорожных полос автомобильных дорог федерального значения", для автомобильной дороги Р-255 "Сибирь" Новосибирск – Кемерово – Красноярск - Иркутск на участке км 557+000 - км 625+000 в размере семи десяти пяти метров.
2. Масштаб 1:5000

Условные обозначения:

- граница земельного участка в соответствии с федеральным законодательством, включенная в ГКН и не изменяемая при приведении кадастровых работ
- границы земельных участков полосы отвода автомобильной дороги Р-255 "Сибирь"
- граница придорожных полос автомобильной дороги Р-255 "Сибирь"
- граница района
- граница населенного пункта
- граница кадастрового квартала
- кадастровый номер земельного участка, расположенного в придорожных полосах Р-255 "Сибирь"
- кадастровый номер земельного участка полосы отвода автомобильной дороги Р-255 "Сибирь"
- номер кадастрового квартала
- категория автомобильной дороги Р-255 "Сибирь"
- ширина придорожной полосы автомобильной дороги Р-255 "Сибирь"
- километровый знак и его номер
- ось автомобильной дороги
- граница водного объекта

Перечень земельных участков, которые полностью или частично расположены в границах придорожных полос автомобильной дороги общего пользования федерального значения Р-255 "Сибирь" Новосибирск – Кемерово – Красноярск - Иркутск на участке км 557+000 - км 625+000 в границах муниципального образования Боготольский район Красноярского края

№ п/п	Кадастровый номер земельного участка	Площадь земельного участка или его части, га	Сведения о правах
1	24:06:0000000:1783 (Граница участка многоконтурная)	часть участка 33,36	Аренда
2	24:06:0000000:98 (Граница участка многоконтурная. Количество контуров-24)	часть участка 92,27	Аренда
3	24:06:4504002:72 (входит в единое землепользование 24:06:0000000:126)	0,0004	Не зарегистрированы
4	24:06:4504002:71 (входит в единое землепользование 24:06:0000000:126)	0,0004	Не зарегистрированы
5	24:06:4504002:70 (входит в единое землепользование 24:06:0000000:126)	0,0004	Не зарегистрированы
6	24:06:4504002:69 (входит в единое землепользование 24:06:0000000:126)	0,0004	Не зарегистрированы
7	24:06:4504002:68 (входит в единое землепользование 24:06:0000000:126)	0,0004	Не зарегистрированы
8	24:06:4504002:67 (входит в единое землепользование 24:06:0000000:126)	0,0004	Не зарегистрированы
9	24:06:4504002:66 (входит в единое землепользование 24:06:0000000:126)	0,0004	Не зарегистрированы
10	24:06:4504002:65 (входит в единое землепользование 24:06:0000000:126)	0,0004	Не зарегистрированы
11	24:06:4504002:63 (входит в единое землепользование 24:06:0000000:126)	0,0004	Не зарегистрированы
12	24:06:4504002:62 (входит в единое землепользование 24:06:0000000:126)	0,0004	Не зарегистрированы
13	24:06:4504002:61 (входит в единое землепользование 24:06:0000000:126)	0,0004	Не зарегистрированы
14	24:06:4504002:60 (входит в единое землепользование 24:06:0000000:126)	часть участка 0,0014	Не зарегистрированы
15	24:06:4504002:59 (входит в единое землепользование 24:06:0000000:126)	часть участка 0,0004	Не зарегистрированы
16	24:06:4504002:57 (входит в единое землепользование 24:06:0000000:126)	0,0004	Не зарегистрированы
17	24:06:4504002:55 (входит в единое землепользование 24:06:0000000:126)	0,0004	Не зарегистрированы
18	24:06:4504002:54 (входит в единое землепользование 24:06:0000000:126)	0,0004	Не зарегистрированы
19	24:06:4504002:53 (входит в единое землепользование 24:06:0000000:126)	0,0004	Не зарегистрированы
20	24:06:4504002:52 (входит в единое землепользование 24:06:0000000:126)	0,0004	Не зарегистрированы
21	24:06:4504002:51 (входит в единое землепользование 24:06:0000000:126)	0,0004	Не зарегистрированы
22	24:06:4504002:50 (входит в единое землепользование 24:06:0000000:126)	0,0004	Не зарегистрированы
23	24:06:4504002:49 (входит в единое землепользование 24:06:0000000:126)	0,0004	Не зарегистрированы



Схема размещения границ придорожных полос автомобильной дороги
общего пользования федерального значения Р-255 "Сибирь" Новосибирск – Кемерово – Красноярск - Иркутск
на участке км 557+000 - км 625+000 в границах муниципального образования Боготольский район Красноярского края

Местоположение: Красноярский край, муниципальное образование Боготольский район,
автомобильная дорога общего пользования федерального значения Р-255 "Сибирь"
Новосибирск – Кемерово – Красноярск - Иркутск
на участке км 557+000 - км 625+000

Кадастровые номера земельных участков автомобильной дороги: 24:06:0000000:2297,
24:06:0000000:7, 24:06:4402003:318, 24:06:0000000:1255, 24:06:0000000:2089, 24:06:0000000:1267, 24:44:1100014:453, 24:44:1100014:479,
24:44:1100014:481, 24:44:1100014:325, 24:06:0000000:2287, 24:06:0000000:2288, 24:06:0000000:2290, 24:06:0000000:2291, 24:06:0000000:2292,
24:06:0000000:2293, 24:06:0000000:2294, 24:06:0000000:2295, 24:06:4601010:329, 24:06:4700002:199, 24:06:4700003:770, 24:06:4700003:771
Площадь придорожной полосы под автомобильной дорогой - 978,75 га


Примечание:

1. В соответствии с п.3 Порядка установления и использования придорожных полос автомобильных
дорог федерального значения, утвержденного Приказом Министерства транспорта Российской
Федерации от 13.08.2010г. №4 "Об установлении и использовании придорожных полос автомобильных
дорог федерального значения", для автомобильной дороги Р-255 "Сибирь" Новосибирск – Кемерово –
Красноярск - Иркутск на участке км 557+000 - км 625+000 в размере семи десяти пяти метров.
2. Масштаб 1:5000

Красноярский край
Боготольский район
Боготольский сельсовет

Линия совмещения с листом 11


Линия совмещения с листом 13

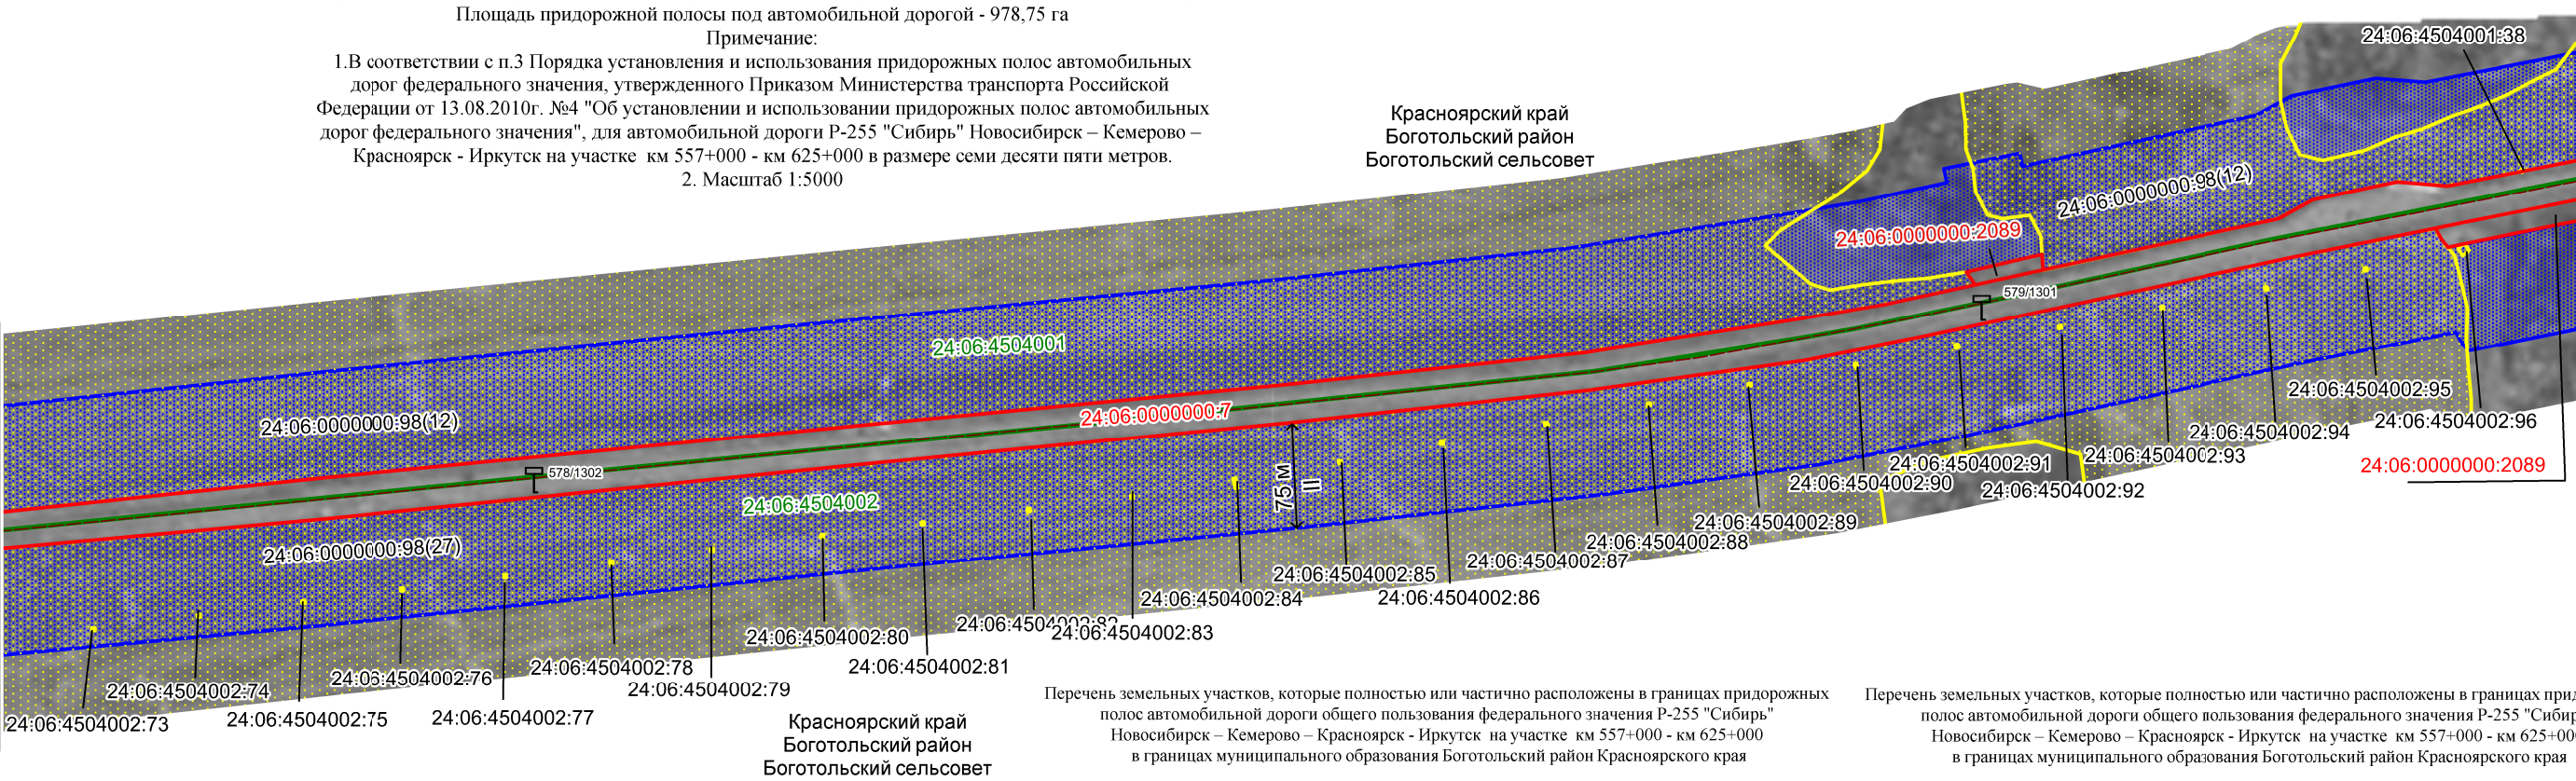

Перечень земельных участков, которые полностью или частично расположены в границах придорожных
полос автомобильной дороги общего пользования федерального значения Р-255 "Сибирь"
Новосибирск – Кемерово – Красноярск - Иркутск на участке км 557+000 - км 625+000
в границах муниципального образования Боготольский район Красноярского края

Перечень земельных участков, которые полностью или частично расположены в границах придорожных
полос автомобильной дороги общего пользования федерального значения Р-255 "Сибирь"
Новосибирск – Кемерово – Красноярск - Иркутск на участке км 557+000 - км 625+000
в границах муниципального образования Боготольский район Красноярского края

Условные обозначения:

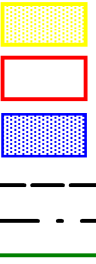

- 24:06:4504002:73 - кадастровый номер земельного участка, расположенного в придорожных полосах Р-255 "Сибирь"
24:06:0000000:7 - кадастровый номер земельного участка полосы отвода автомобильной дороги Р-255 "Сибирь"
24:06:4504001 - номер кадастрового квартала
II - категория автомобильной дороги Р-255 "Сибирь"
75 м - ширина придорожной полосы автомобильной дороги Р-255 "Сибирь"
578/1302 - километровый знак и его номер
- ось автомобильной дороги
- граница водного объекта


№ п/п	Кадастровый номер земельного участка	Площадь земельного участка или его части, га	Сведения о правах
1	24:06:0000000:98 (Граница участка многоконтурная. Количество контуров 24)	часть участка 92,27	Аренда
2	24:06:4504001:38 (входит в единое землепользование 24:06:0000000:126)	часть участка 0,0094	Не зарегистрированы
3	24:06:4504002:96 (входит в единое землепользование 24:06:0000000:126)	0,0034	Не зарегистрированы
4	24:06:4504002:95 (входит в единое землепользование 24:06:0000000:126)	0,0004	Не зарегистрированы
5	24:06:4504002:94 (входит в единое землепользование 24:06:0000000:126)	0,0004	Не зарегистрированы
6	24:06:4504002:93 (входит в единое землепользование 24:06:0000000:126)	0,0004	Не зарегистрированы
7	24:06:4504002:92 (входит в единое землепользование 24:06:0000000:126)	0,0004	Не зарегистрированы
8	24:06:4504002:91 (входит в единое землепользование 24:06:0000000:126)	0,0004	Не зарегистрированы
9	24:06:4504002:90 (входит в единое землепользование 24:06:0000000:126)	0,0004	Не зарегистрированы
10	24:06:4504002:89 (входит в единое землепользование 24:06:0000000:126)	0,0004	Не зарегистрированы
11	24:06:4504002:88 (входит в единое землепользование 24:06:0000000:126)	0,0004	Не зарегистрированы
12	24:06:4504002:87 (входит в единое землепользование 24:06:0000000:126)	0,0004	Не зарегистрированы
13	24:06:4504002:86 (входит в единое землепользование 24:06:0000000:126)	0,0004	Не зарегистрированы

№ п/п	Кадастровый номер земельного участка	Площадь земельного участка или его части, га	Сведения о правах
14	24:06:4504002:85 (входит в единое землепользование 24:06:0000000:126)	0,0004	Не зарегистрированы
15	24:06:4504002:84 (входит в единое землепользование 24:06:0000000:126)	0,0014	Не зарегистрированы
16	24:06:4504002:83 (входит в единое землепользование 24:06:0000000:126)	0,0004	Не зарегистрированы
17	24:06:4504002:82 (входит в единое землепользование 24:06:0000000:126)	0,0004	Не зарегистрированы
18	24:06:4504002:81 (входит в единое землепользование 24:06:0000000:126)	0,0004	Не зарегистрированы
19	24:06:4504002:80 (входит в единое землепользование 24:06:0000000:126)	0,0004	Не зарегистрированы
20	24:06:4504002:79 (входит в единое землепользование 24:06:0000000:126)	0,0004	Не зарегистрированы
21	24:06:4504002:78 (входит в единое землепользование 24:06:0000000:126)	0,0004	Не зарегистрированы
22	24:06:4504002:77 (входит в единое землепользование 24:06:0000000:126)	0,0004	Не зарегистрированы
23	24:06:4504002:76 (входит в единое землепользование 24:06:0000000:126)	0,0004	Не зарегистрированы
24	24:06:4504002:75 (входит в единое землепользование 24:06:0000000:126)	0,0004	Не зарегистрированы
25	24:06:4504002:74 (входит в единое землепользование 24:06:0000000:126)	0,0004	Не зарегистрированы
26	24:06:4504002:73 (входит в единое землепользование 24:06:0000000:126)	0,0004	Не зарегистрированы

Кадастровые номера земельных участков автомобильной дороги: 24:06:0000000:2297, 24:06:0000000:7, 24:06:4402003:318, 24:06:0000000:1255, 24:06:0000000:2089, 24:06:0000000:1267, 24:44:1100014:453, 24:44:1100014:479, 24:44:1100014:481, 24:44:1100014:325, 24:06:0000000:2287, 24:06:0000000:2288, 24:06:0000000:2290, 24:06:0000000:2291, 24:06:0000000:2292, 24:06:0000000:2293, 24:06:0000000:2294, 24:06:0000000:2295, 24:06:4601010:329, 24:06:4700002:199, 24:06:4700003:770, 24:06:4700003:771

Площадь придорожной полосы под автомобильной дорогой - 978,75 га

Линия совмещения с листом 14

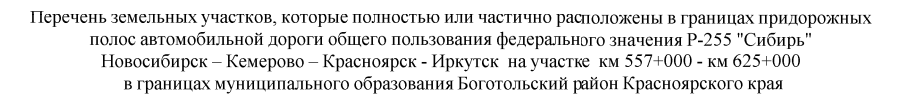

№ п/п	Кадастровый номер земельного участка	Площадь земельного участка или его части, га	Сведения о правах
1	24:06:4504001:31 (входит в единое землепользование 24:06:0000000:126)	0,0004	Не зарегистрированы
2	24:06:0000000:98 (Граница участка многоконтурная. Количество контуров 24)	часть участка 92,27	Аренда
3	24:06:2805018:12 (входит в единое землепользование 24:06:0000000:25)	часть участка 0,11	Не зарегистрированы
4	24:06:4504010:3 (входит в единое землепользование 24:06:0000000:25)	часть участка 0,28	Не зарегистрированы
5	24:06:4504010:4	часть участка 0,095	Аренда
6	24:06:4504010:10 (входит в единое землепользование 24:06:0000000:111)	0,0001	Не зарегистрированы
7	24:06:0000000:1202 (Граница участка многоконтурная. Количество контуров 16)	часть участка 3,1	Не зарегистрированы
8	24:06:4504010:9 (входит в единое землепользование 24:06:0000000:111)	0,0001	Не зарегистрированы
9	24:06:4504010:8 (входит в единое землепользование 24:06:0000000:111)	0,0001	Не зарегистрированы
10	24:06:4504010:7 (входит в единое землепользование 24:06:0000000:111)	0,0009	Не зарегистрированы
11	24:06:4504002:43	0,53	Аренда

Лист	Листов
13	37

Схема размещения границ придорожных полос автомобильной дороги
общего пользования федерального значения Р-255 "Сибирь" Новосибирск – Кемерово – Красноярск - Иркутск
на участке км 557+000 - км 625+000 в границах муниципального образования Боготольский район Красноярского края

Местоположение: Красноярский край, муниципальное образование Боготольский район,
автомобильная дорога общего пользования федерального значения Р-255 "Сибирь"
Новосибирск – Кемерово – Красноярск - Иркутск
на участке км 557+000 - км 625+000

Кадастровые номера земельных участков автомобильной дороги: 24:06:0000000:2297,
24:06:0000000:7, 24:06:4402003:318, 24:06:0000000:1255, 24:06:0000000:2089, 24:06:0000000:1267, 24:44:1100014:453, 24:44:1100014:479,
24:44:1100014:481, 24:44:1100014:325, 24:06:0000000:2287, 24:06:0000000:2288, 24:06:0000000:2290, 24:06:0000000:2291, 24:06:0000000:2292,
24:06:0000000:2293, 24:06:0000000:2294, 24:06:0000000:2295, 24:06:4601010:329, 24:06:4700002:199, 24:06:4700003:770, 24:06:4700003:771

Площадь придорожной полосы под автомобильной дорогой - 978,75 га

Примечание:

1.В соответствии с п.3 Порядка установления и использования придорожных полос автомобильных
дорог федерального значения, утвержденного Приказом Министерства транспорта Российской
Федерации от 13.08.2010г. №4 "Об установлении и использовании придорожных полос автомобильных
дорог федерального значения", для автомобильной дороги Р-255 "Сибирь" Новосибирск – Кемерово –
Красноярск - Иркутск на участке км 557+000 - км 625+000 в размере семи десяти пяти метров.

2. Масштаб 1:5000

Условные обозначения:

- граница земельного участка в соответствии с федеральным законодательством, включенная в ГКН и не изменяемая при приведении кадастровых работ
- границы земельных участков полосы отвода автомобильной дороги Р-255 "Сибирь"
- граница придорожных полос автомобильной дороги Р-255 "Сибирь"
- граница района
- граница населенного пункта
- граница кадастрового квартала

24:06:4503002:5 - кадастровый номер земельного участка, расположенного в придорожных полосах Р-255 "Сибирь"

24:06:0000000:7 - кадастровый номер земельного участка полосы отвода автомобильной дороги Р-255 "Сибирь"

24:06:4504011 - номер кадастрового квартала

- категория автомобильной дороги Р-255 "Сибирь"

- ширина придорожной полосы автомобильной дороги Р-255 "Сибирь"

- километровый знак и его номер

- ось автомобильной дороги

- граница водного объекта

Перечень земельных участков, которые полностью или частично расположены в границах придорожных
полос автомобильной дороги общего пользования федерального значения Р-255 "Сибирь"
Новосибирск – Кемерово – Красноярск - Иркутск на участке км 557+000 - км 625+000
в границах муниципального образования Боготольский район Красноярского края

№ п/п	Кадастровый номер земельного участка	Площадь земельного участка или его части, га	Сведения о правах
1	24:06:4503002:5 (входит в единое землепользование 24:06:0000000:12)	часть участка 0,36	Не зарегистрированы
2	24:06:4503002:1	0,35	Частная собственность
3	24:06:4503001:64	часть участка 1,15	Частная собственность
4	24:06:4503002:7 (входит в единое землепользование 24:06:0000000:63)	0,0006	Не зарегистрированы
5	24:06:4503002:8 (входит в единое землепользование 24:06:0000000:63)	0,0006	Не зарегистрированы
6	24:06:4503002:48 (входит в единое землепользование 24:06:0000000:111)	0,0009	Не зарегистрированы
7	24:06:4503002:49 (входит в единое землепользование 24:06:0000000:111)	0,0009	Не зарегистрированы
8	24:06:4503002:118	0,001	Аренда
9	24:06:4503002:51 (входит в единое землепользование 24:06:0000000:111)	часть участка 0,000008	Не зарегистрированы
10	24:06:4503002:50 (входит в единое землепользование 24:06:0000000:111)	0,0001	Не зарегистрированы
11	24:06:0000000:1782 (Граница участка многоконтурная)	часть участка 0,16	Не зарегистрированы
12	24:06:4503002:126	часть участка 0,00043	Аренда
13	24:06:4503002:244 (Граница участка многоконтурная)	часть участка 0,49	Не зарегистрированы
14	24:06:4504011:64 (входит в единое землепользование 24:06:0000000:88)	0,0004	Не зарегистрированы
15	24:06:4504011:100 (входит в единое землепользование 24:06:0000000:118)	0,01	Не зарегистрированы
16	24:06:4504011:188	0,0002	Аренда
17	24:06:4504011:1	0,026	Не зарегистрированы
18	24:06:4504011:9 (входит в единое землепользование 24:06:0000000:63)	0,0006	Не зарегистрированы
19	24:06:4504011:8 (входит в единое землепользование 24:06:0000000:63)	0,0006	Не зарегистрированы
20	24:06:4504011:99 (входит в единое землепользование 24:06:0000000:118)	0,012	Не зарегистрированы
21	24:06:4504011:5 (входит в единое землепользование 24:06:0000000:12)	часть участка 0,08	Не зарегистрированы

Линия совмещения с листом 13

Линия совмещения с листом 15

Схема размещения границ придорожных полос автомобильной дороги
общего пользования федерального значения Р-255 "Сибирь" Новосибирск – Кемерово – Красноярск - Иркутск
на участке км 557+000 - км 625+000 в границах муниципального образования Боготольский район Красноярского края



Местоположение: Красноярский край, муниципальное образование Боготольский район,
автомобильная дорога общего пользования федерального значения Р-255 "Сибирь"
Новосибирск – Кемерово – Красноярск - Иркутск
на участке км 557+000 - км 625+000

Кадастровые номера земельных участков автомобильной дороги: 24:06:0000000:2297,
24:06:0000000:7, 24:06:4402003:318, 24:06:0000000:1255, 24:06:0000000:2089, 24:06:0000000:1267, 24:44:1100014:453, 24:44:1100014:479,
24:44:1100014:481, 24:44:1100014:325, 24:06:0000000:2287, 24:06:0000000:2288, 24:06:0000000:2290, 24:06:0000000:2291, 24:06:0000000:2292,
24:06:0000000:2293, 24:06:0000000:2294, 24:06:0000000:2295, 24:06:4601010:329, 24:06:4700002:199, 24:06:4700003:770, 24:06:4700003:771

Площадь придорожной полосы под автомобильной дорогой - 978,75 га


Примечание:

1. В соответствии с п.3 Порядка установления и использования придорожных полос автомобильных
дорог федерального значения, утвержденного Приказом Министерства транспорта Российской
Федерации от 13.08.2010г. №4 "Об установлении и использовании придорожных полос автомобильных
дорог федерального значения", для автомобильной дороги Р-255 "Сибирь" Новосибирск – Кемерово –
Красноярск - Иркутск на участке км 557+000 - км 625+000 в размере семи десяти пяти метров.

2. Масштаб 1:5000

Перечень земельных участков, которые полностью или частично расположены в границах придорожных
полос автомобильной дороги общего пользования федерального значения Р-255 "Сибирь"
Новосибирск – Кемерово – Красноярск - Иркутск на участке км 557+000 - км 625+000
в границах муниципального образования Боготольский район Красноярского края

№ п/п	Кадастровый номер земельного участка	Площадь земельного участка или его части, га	Сведения о правах
1	24:06:4503002:126	часть участка 0,00043	Аренда
2	24:06:4503002:103 (входит в единое землепользование 24:06:0000000:118)	0,025	Не зарегистрированы
3	24:06:4503002:21 (входит в единое землепользование 24:06:0000000:88)	0,0004	Не зарегистрированы
4	24:06:4503002:22 (входит в единое землепользование 24:06:0000000:88)	0,0004	Не зарегистрированы
5	24:06:4503002:23 (входит в единое землепользование 24:06:0000000:88)	0,0004	Не зарегистрированы
6	24:06:4503002:10 (входит в единое землепользование 24:06:0000000:87)	0,0004	Не зарегистрированы
7	24:06:4503002:11 (входит в единое землепользование 24:06:0000000:87)	0,0004	Не зарегистрированы
8	24:06:4503002:12 (входит в единое землепользование 24:06:0000000:87)	0,0004	Не зарегистрированы
9	24:06:4503002:19 (входит в единое землепользование 24:06:0000000:87)	0,0004	Не зарегистрированы
10	24:06:4503002:20 (входит в единое землепользование 24:06:0000000:87)	0,0004	Не зарегистрированы
11	24:06:4503002:31 (входит в единое землепользование 24:06:0000000:88)	0,0004	Не зарегистрированы
12	24:06:4503002:32 (входит в единое землепользование 24:06:0000000:88)	0,0004	Не зарегистрированы
13	24:06:4503002:122 (Граница участка многоконтурная. Количество контуров 2)	часть участка 11,4	Аренда
14	24:06:4503002:6 (входит в единое землепользование 24:06:0000000:23)	0,97	Не зарегистрированы
15	24:06:4504011:7 (входит в единое землепользование 24:06:0000000:23)	часть участка 1,74	Не зарегистрированы
16	24:06:4504011:67 (входит в единое землепользование 24:06:0000000:88)	0,0004	Не зарегистрированы
17	24:06:4504011:68 (входит в единое землепользование 24:06:0000000:88)	0,0004	Не зарегистрированы
18	24:06:4504011:27 (входит в единое землепользование 24:06:0000000:87)	0,0004	Не зарегистрированы
19	24:06:4504011:26 (входит в единое землепользование 24:06:0000000:87)	0,0004	Не зарегистрированы
20	24:06:4504011:25 (входит в единое землепользование 24:06:0000000:87)	0,0004	Не зарегистрированы
21	24:06:4504011:24 (входит в единое землепользование 24:06:0000000:87)	0,0004	Не зарегистрированы
22	24:06:4504011:66 (входит в единое землепользование 24:06:0000000:88)	0,0004	Не зарегистрированы
23	24:06:4504011:65 (входит в единое землепользование 24:06:0000000:88)	0,0004	Не зарегистрированы
24	24:06:4504011:23 (входит в единое землепользование 24:06:0000000:87)	0,0004	Не зарегистрированы

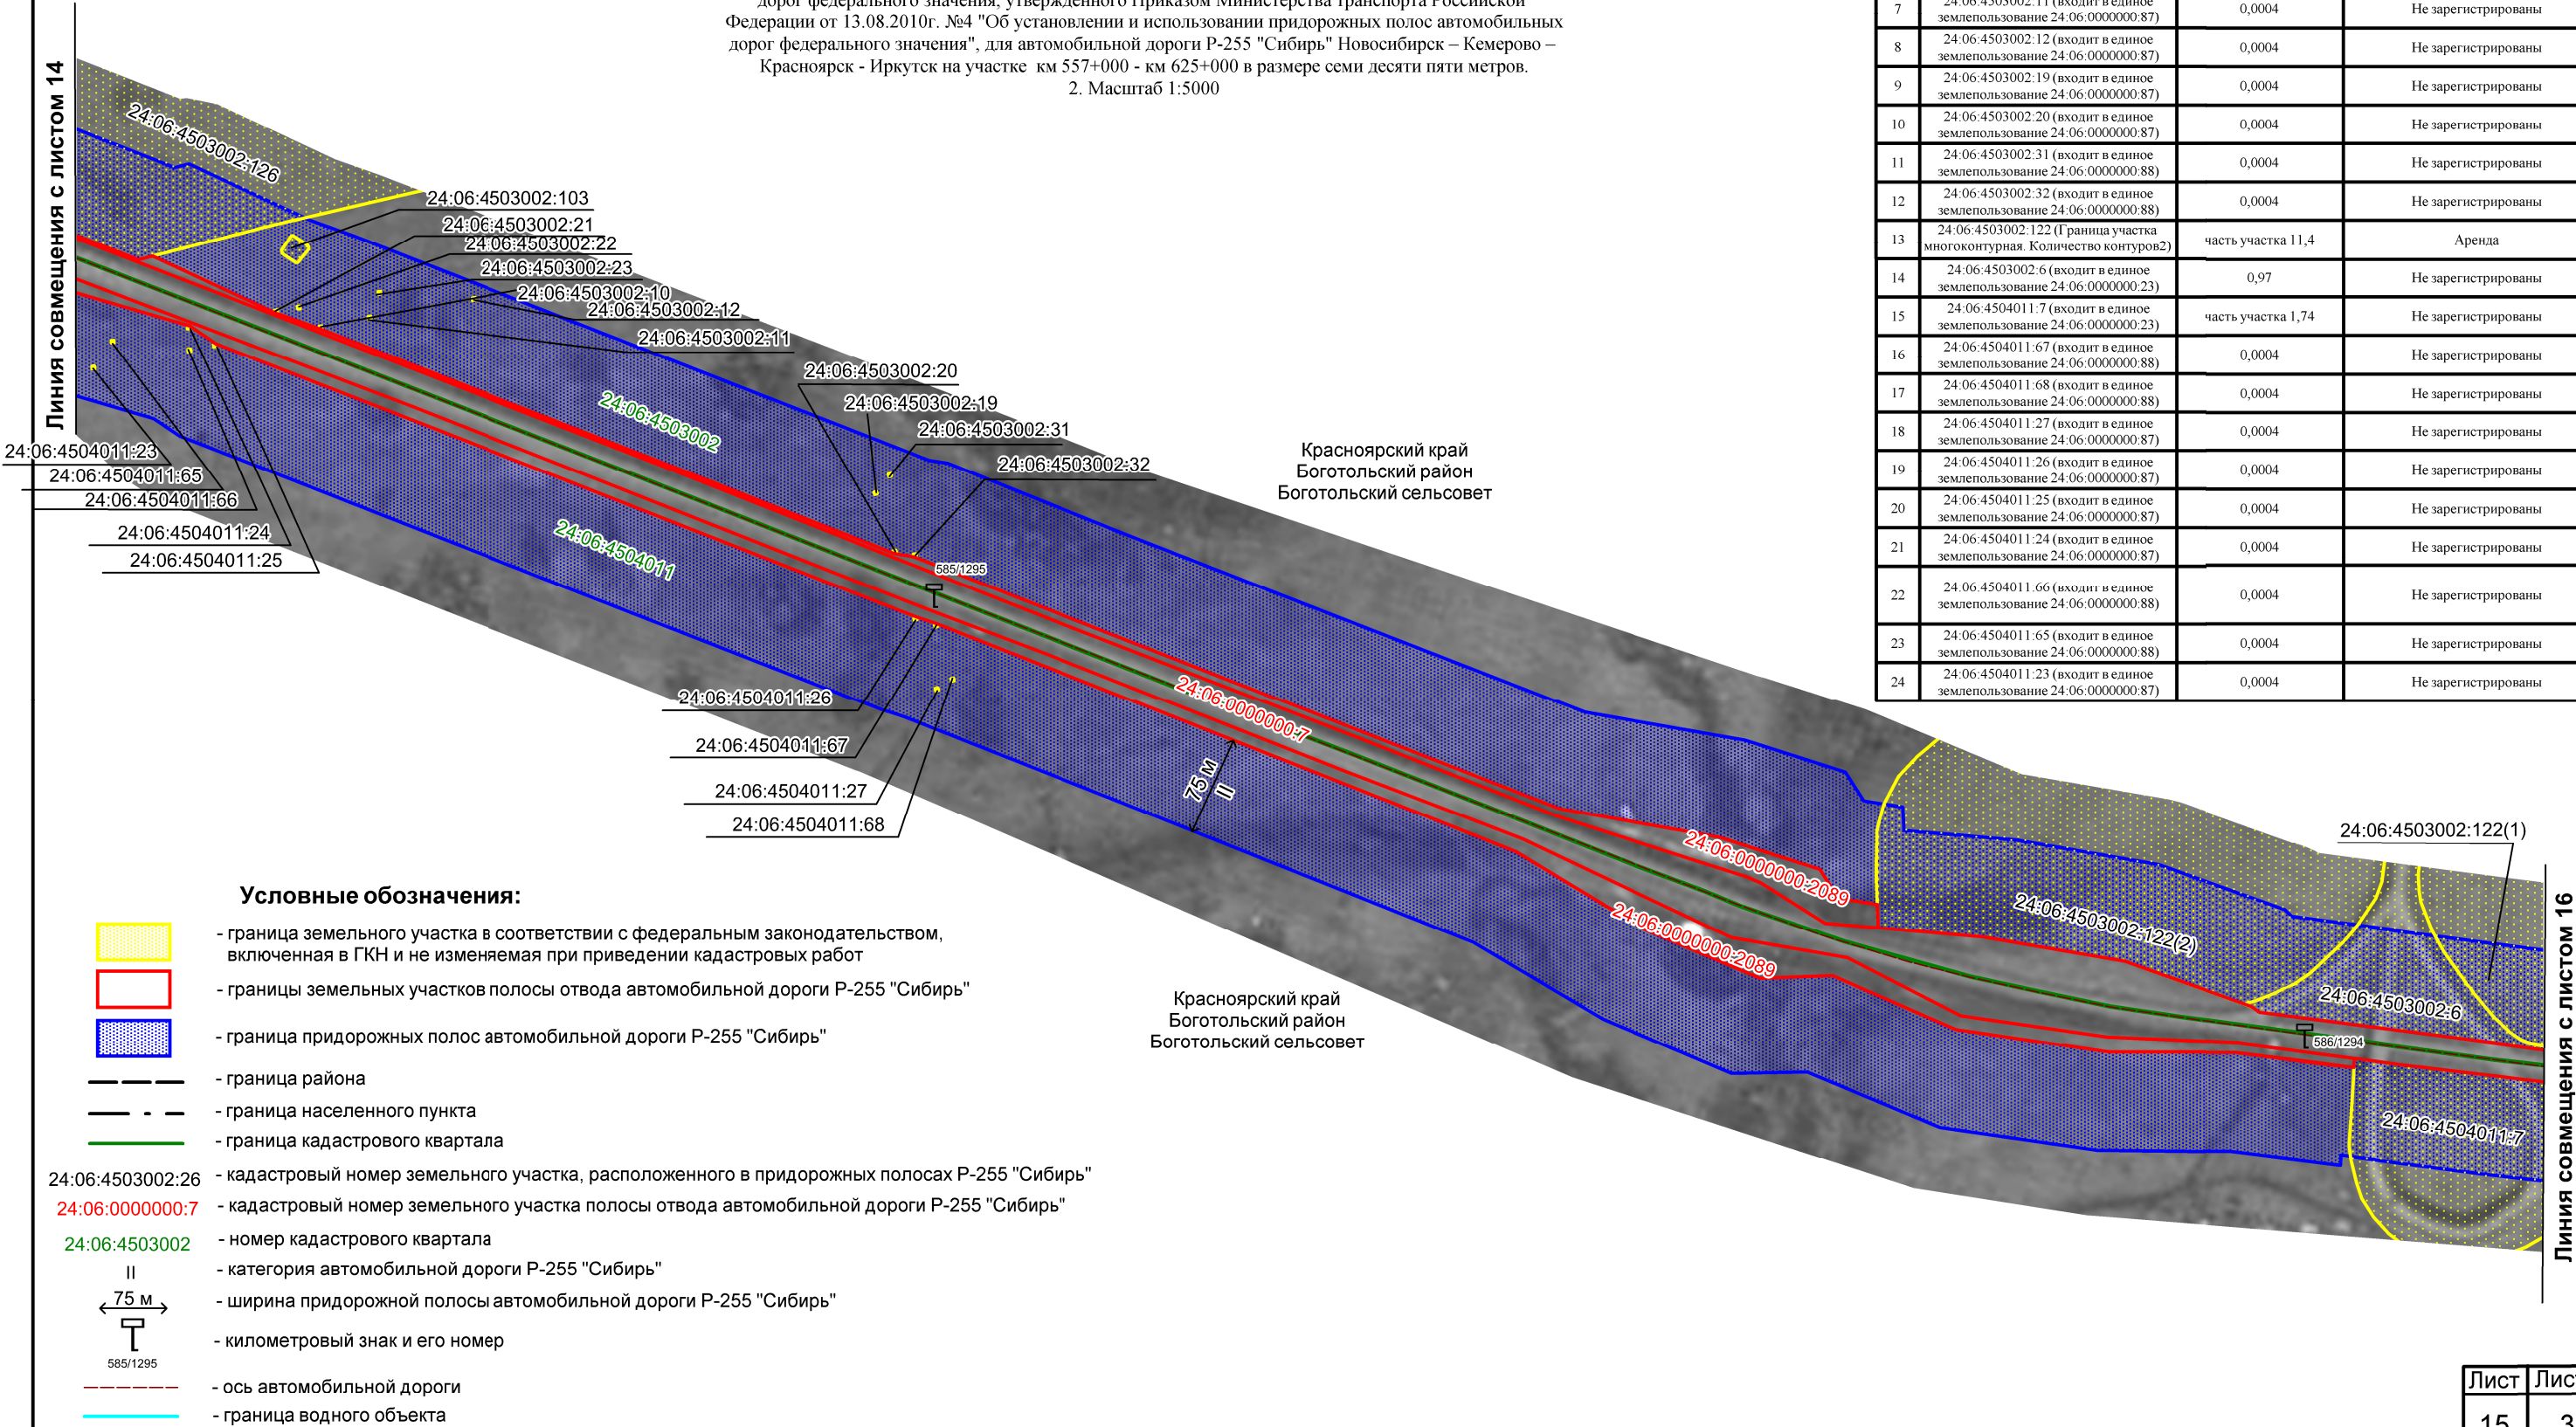

Условные обозначения:

- граница земельного участка в соответствии с федеральным законодательством, включенная в ГКН и не изменяемая при приведении кадастровых работ
- границы земельных участков полосы отвода автомобильной дороги Р-255 "Сибирь"
- граница придорожных полос автомобильной дороги Р-255 "Сибирь"
- граница района
- граница населенного пункта
- граница кадастрового квартала

24:06:4503002:26 - кадастровый номер земельного участка, расположенного в придорожных полосах Р-255 "Сибирь"

24:06:0000000:7 - кадастровый номер земельного участка полосы отвода автомобильной дороги Р-255 "Сибирь"

24:06:4503002 - номер кадастрового квартала

II - категория автомобильной дороги Р-255 "Сибирь"

75 м - ширина придорожной полосы автомобильной дороги Р-255 "Сибирь"

585/1295 - километровый знак и его номер

- ось автомобильной дороги

- граница водного объекта

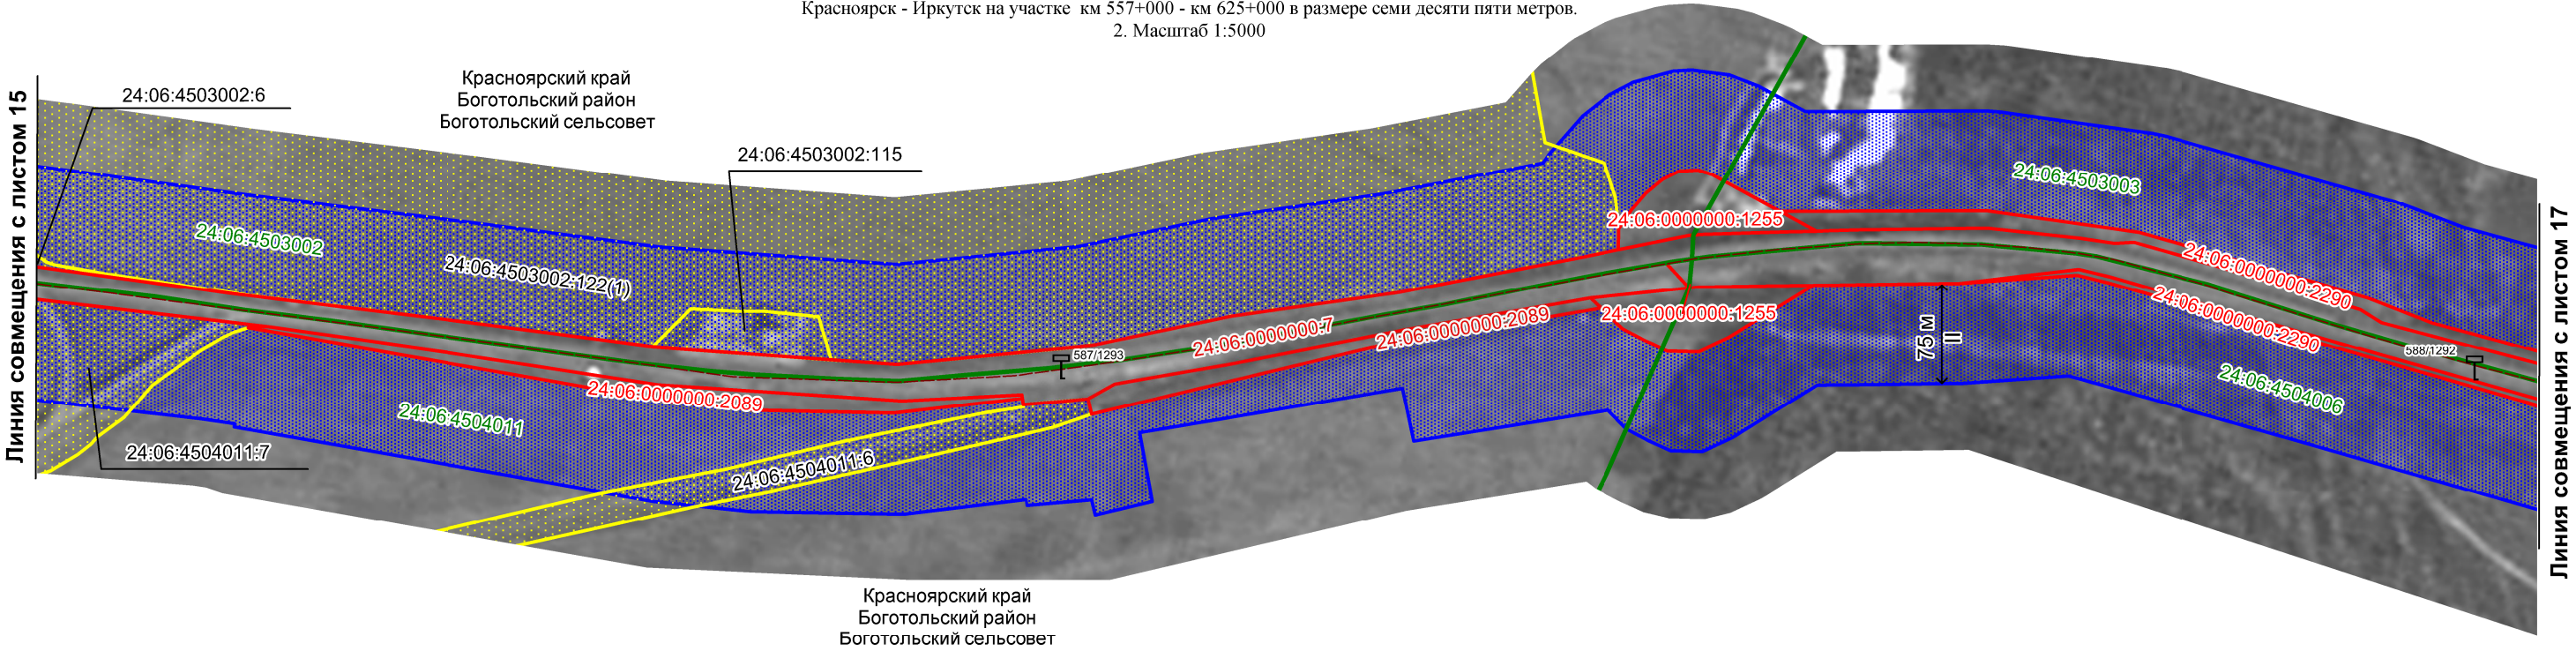


Схема размещения границ придорожных полос автомобильной дороги
общего пользования федерального значения Р-255 "Сибирь" Новосибирск – Кемерово – Красноярск - Иркутск
на участке км 557+000 - км 625+000 в границах муниципального образования Боготольский район Красноярского края

Местоположение: Красноярский край, муниципальное образование Боготольский район,
автомобильная дорога общего пользования федерального значения Р-255 "Сибирь"
Новосибирск – Кемерово – Красноярск - Иркутск
на участке км 557+000 - км 625+000

Кадастровые номера земельных участков автомобильной дороги: 24:06:0000000:2297,
24:06:0000000:7, 24:06:4402003:318, 24:06:0000000:1255, 24:06:0000000:2089, 24:06:0000000:1267, 24:44:1100014:453, 24:44:1100014:479,
24:44:1100014:481, 24:44:1100014:325, 24:06:0000000:2287, 24:06:0000000:2288, 24:06:0000000:2290, 24:06:0000000:2291, 24:06:0000000:2292,
24:06:0000000:2293, 24:06:0000000:2294, 24:06:0000000:2295, 24:06:4601010:329, 24:06:4700002:199, 24:06:4700003:770, 24:06:4700003:771
Площадь придорожной полосы под автомобильной дорогой - 978,75 га

Примечание:
1. В соответствии с п.3 Порядка установления и использования придорожных полос автомобильных
дорог федерального значения, утвержденного Приказом Министерства транспорта Российской
Федерации от 13.08.2010г. №4 "Об установлении и использовании придорожных полос автомобильных
дорог федерального значения", для автомобильной дороги Р-255 "Сибирь" Новосибирск – Кемерово –
Красноярск - Иркутск на участке км 557+000 - км 625+000 в размере семи десяти пяти метров.
2. Масштаб 1:5000



Условные обозначения:

- граница земельного участка в соответствии с федеральным законодательством, включенная в ГКН и не изменяемая при приведении кадастровых работ
- границы земельных участков полосы отвода автомобильной дороги Р-255 "Сибирь"
- граница придорожных полос автомобильной дороги Р-255 "Сибирь"
- граница района
- граница населенного пункта
- граница кадастрового квартала
- 24:06:4504011:7 - кадастровый номер земельного участка, расположенного в придорожных полосах Р-255 "Сибирь"
- 24:06:0000000:7 - кадастровый номер земельного участка полосы отвода автомобильной дороги Р-255 "Сибирь"
- 24:06:4503002 - номер кадастрового квартала
- II - категория автомобильной дороги Р-255 "Сибирь"
- ширина придорожной полосы автомобильной дороги Р-255 "Сибирь"
- километровый знак и его номер
- 587/1293 - ось автомобильной дороги
- граница водного объекта

Перечень земельных участков, которые полностью или частично расположены в границах придорожных
полос автомобильной дороги общего пользования федерального значения Р-255 "Сибирь"
Новосибирск – Кемерово – Красноярск - Иркутск на участке км 557+000 - км 625+000
в границах муниципального образования Боготольский район Красноярского края

№ п/п	Кадастровый номер земельного участка	Площадь земельного участка или его части, га	Сведения о правах
1	24:06:4503002:122 (Граница участка многоконтурная. Количество контуров-2)	часть участка 11,4	Аренда
2	24:06:4503002:6 (входит в единое землепользование 24:06:0000000:23)	0,97	Не зарегистрированы
3	24:06:4503002:115	0,36	Частная собственность
4	24:06:4504011:6 (входит в единое землепользование 24:06:0000000:25)	0,76	Не зарегистрированы
5	24:06:4504011:7 (входит в единое землепользование 24:06:0000000:23)	часть участка 1,74	Не зарегистрированы



Схема размещения границ придорожных полос автомобильной дороги
общего пользования федерального значения Р-255 "Сибирь" Новосибирск – Кемерово – Красноярск - Иркутск
на участке км 557+000 - км 625+000 в границах муниципального образования Боготольский район Красноярского края


Местоположение: Красноярский край, муниципальное образование Боготольский район,
автомобильная дорога общего пользования федерального значения Р-255 "Сибирь"
Новосибирск – Кемерово – Красноярск - Иркутск
на участке км 557+000 - км 625+000

Кадастровые номера земельных участков автомобильной дороги: 24:06:0000000:2297,
24:06:0000000:7, 24:06:4402003:318, 24:06:0000000:1255, 24:06:0000000:2089, 24:06:0000000:1267, 24:44:1100014:453, 24:44:1100014:479,
24:44:1100014:481, 24:44:1100014:325, 24:06:0000000:2287, 24:06:0000000:2288, 24:06:0000000:2290, 24:06:0000000:2291, 24:06:0000000:2292,
24:06:0000000:2293, 24:06:0000000:2294, 24:06:0000000:2295, 24:06:4601010:329, 24:06:4700002:199, 24:06:4700003:770, 24:06:4700003:771

Площадь придорожной полосы под автомобильной дорогой - 978,75 га

Примечание:

- 1.В соответствии с п.3 Порядка установления и использования придорожных полос автомобильных
дорог федерального значения, утвержденного Приказом Министерства транспорта Российской
Федерации от 13.08.2010г. №4 "Об установлении и использовании придорожных полос автомобильных
дорог федерального значения", для автомобильной дороги Р-255 "Сибирь" Новосибирск – Кемерово –
Красноярск - Иркутск на участке км 557+000 - км 625+000 в размере семи десяти пяти метров.
2. Масштаб 1:5000

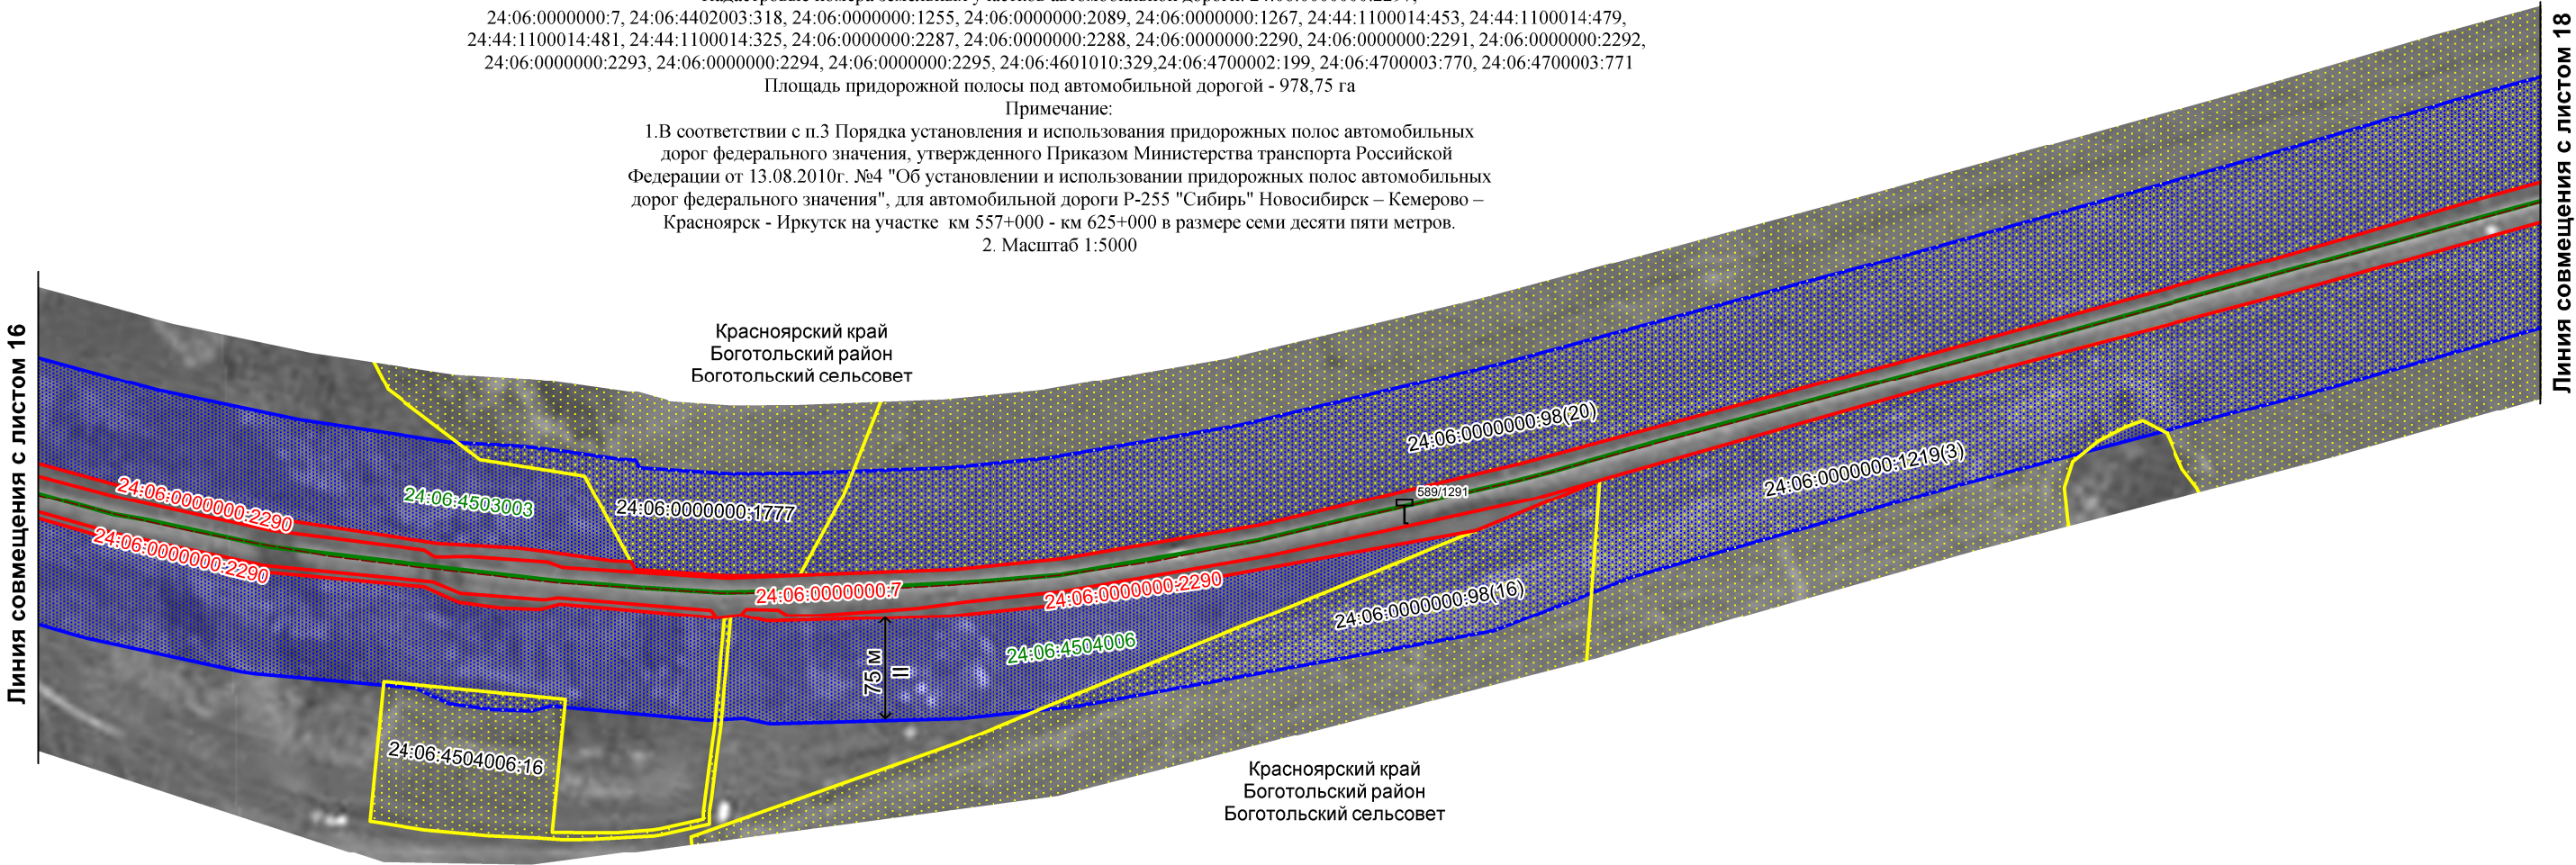

Условные обозначения:



- граница земельного участка в соответствии с федеральным законодательством,
включенная в ГКН и не изменяемая при приведении кадастровых работ



- границы земельных участков полосы отвода автомобильной дороги Р-255 "Сибирь"



- граница придорожных полос автомобильной дороги Р-255 "Сибирь"



- граница района



- граница населенного пункта



- граница кадастрового квартала

24:06:4504006:16 - кадастровый номер земельного участка, расположенного в придорожных полосах Р-255 "Сибирь"

24:06:0000000:7 - кадастровый номер земельного участка полосы отвода автомобильной дороги Р-255 "Сибирь"

24:06:4403003 - номер кадастрового квартала



- категория автомобильной дороги Р-255 "Сибирь"



- ширина придорожной полосы автомобильной дороги Р-255 "Сибирь"



- километровый знак и его номер

588/1292



- ось автомобильной дороги



- граница водного объекта

Перечень земельных участков, которые полностью или частично расположены в границах придорожных
полос автомобильной дороги общего пользования федерального значения Р-255 "Сибирь"
Новосибирск – Кемерово – Красноярск - Иркутск на участке км 557+000 - км 625+000
в границах муниципального образования Боготольский район Красноярского края

№ п/п	Кадастровый номер земельного участка	Площадь земельного участка или его части, га	Сведения о правах
1	24:06:0000000:1777	часть участка 1,36	Не зарегистрированы
2	24:06:0000000:98 (Граница участка многоконтурная. Количество контуров-24)	часть участка 92,27	Аренда
3	24:06:0000000:1219 (Граница участка многоконтурная. Количество контуров-4)	часть участка 19	Собственность Российской Федерации
4	24:06:4504006:16	часть участка 0,15	Собственность Российской Федерации



Схема размещения границ придорожных полос автомобильной дороги
общего пользования федерального значения Р-255 "Сибирь" Новосибирск – Кемерово – Красноярск - Иркутск
на участке км 557+000 - км 625+000 в границах муниципального образования Боготольский район Красноярского края

Местоположение: Красноярский край, муниципальное образование Боготольский район,
автомобильная дорога общего пользования федерального значения Р-255 "Сибирь"
Новосибирск – Кемерово – Красноярск - Иркутск
на участке км 557+000 - км 625+000

Кадастровые номера земельных участков автомобильной дороги: 24:06:0000000:2297,
24:06:0000000:7, 24:06:4402003:318, 24:06:0000000:1255, 24:06:0000000:2089, 24:06:0000000:1267, 24:44:1100014:453, 24:44:1100014:479,
24:44:1100014:481, 24:44:1100014:325, 24:06:0000000:2287, 24:06:0000000:2288, 24:06:0000000:2290, 24:06:0000000:2291, 24:06:0000000:2292,
24:06:0000000:2293, 24:06:0000000:2294, 24:06:0000000:2295, 24:06:4601010:329, 24:06:4700002:199, 24:06:4700003:770, 24:06:4700003:771
Площадь придорожной полосы под автомобильной дорогой - 978,75 га


Примечание:

1. В соответствии с п.3 Порядка установления и использования придорожных полос автомобильных
дорог федерального значения, утвержденного Приказом Министерства транспорта Российской
Федерации от 13.08.2010г. №4 "Об установлении и использовании придорожных полос автомобильных
дорог федерального значения", для автомобильной дороги Р-255 "Сибирь" Новосибирск – Кемерово –
Красноярск - Иркутск на участке км 557+000 - км 625+000 в размере семи десяти пяти метров.
2. Масштаб 1:5000

Красноярский край
Боготольский район
Боготольский сельсовет

Линия совмещения с листом 19

Линия совмещения с листом 17

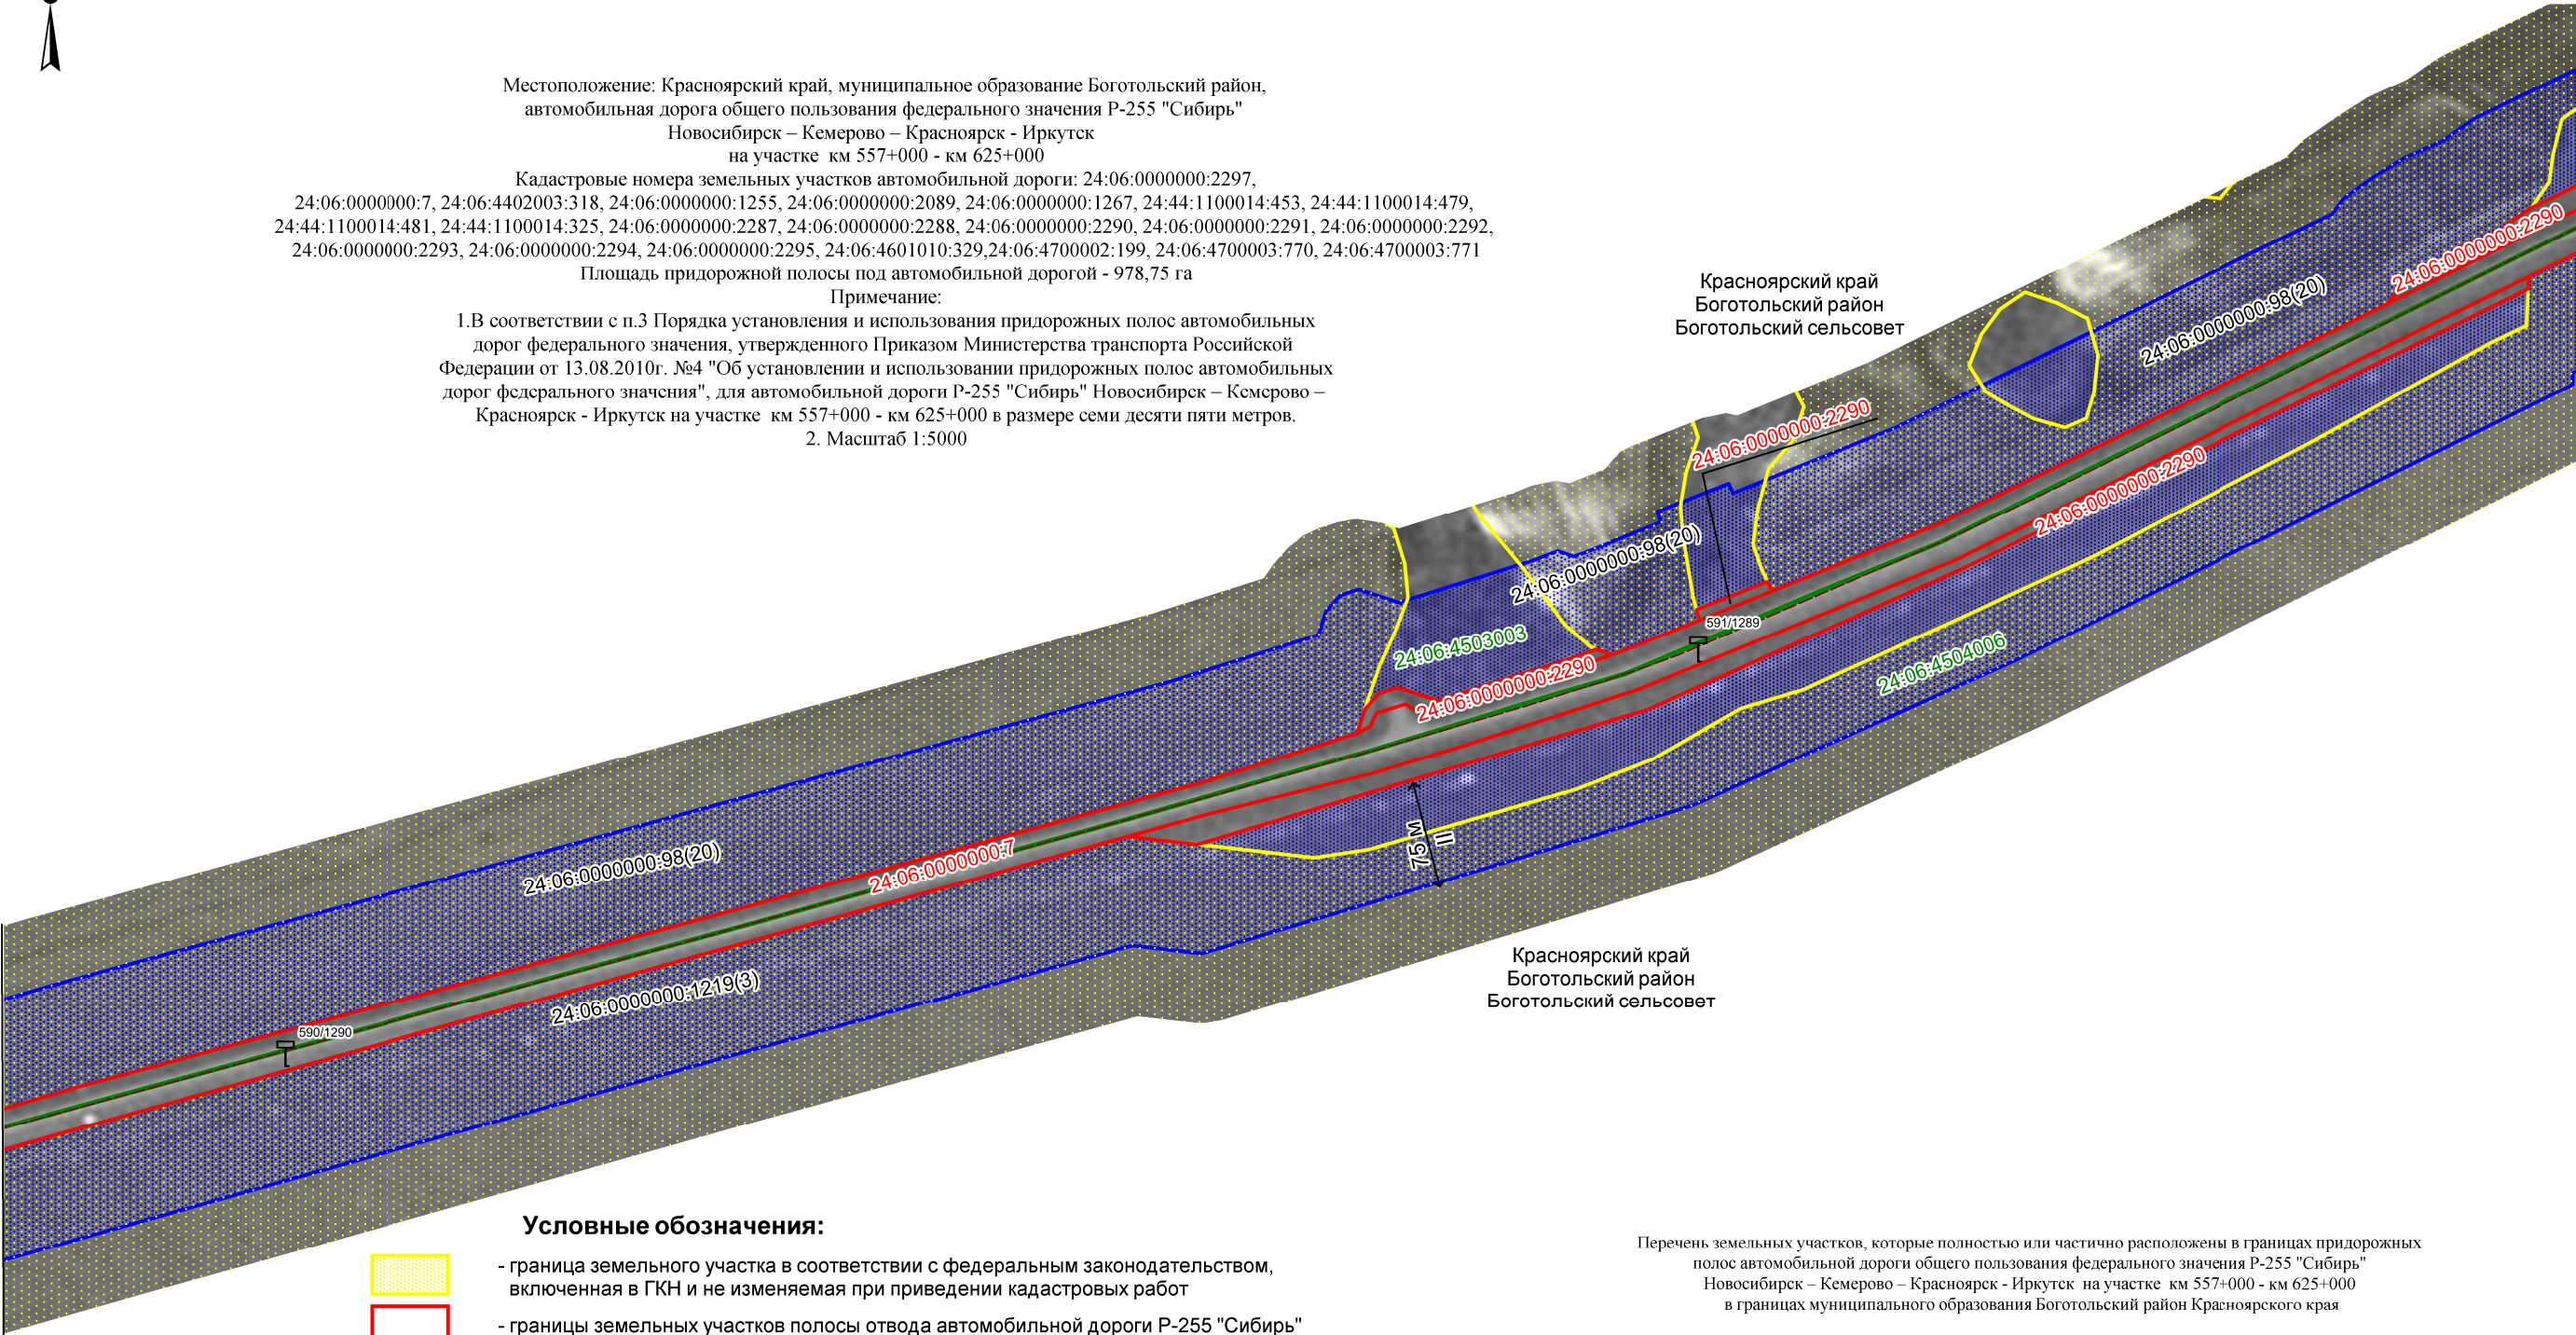

Условные обозначения:

- граница земельного участка в соответствии с федеральным законодательством, включенная в ГКН и не изменяемая при приведении кадастровых работ
- границы земельных участков полосы отвода автомобильной дороги Р-255 "Сибирь"
- граница придорожных полос автомобильной дороги Р-255 "Сибирь"
- граница района
- граница населенного пункта
- граница кадастрового квартала
- 24:06:4504006:16 - кадастровый номер земельного участка, расположенного в придорожных полосах Р-255 "Сибирь"
- 24:06:0000000:7 - кадастровый номер земельного участка полосы отвода автомобильной дороги Р-255 "Сибирь"
- 24:06:4403003 - номер кадастрового квартала
- II - категория автомобильной дороги Р-255 "Сибирь"
- 75 м - ширина придорожной полосы автомобильной дороги Р-255 "Сибирь"
- километровый знак и его номер
- 588/1292 - ось автомобильной дороги
- граница водного объекта

Перечень земельных участков, которые полностью или частично расположены в границах придорожных
полос автомобильной дороги общего пользования федерального значения Р-255 "Сибирь"
Новосибирск – Кемерово – Красноярск - Иркутск на участке км 557+000 - км 625+000
в границах муниципального образования Боготольский район Красноярского края

№ п/п	Кадастровый номер земельного участка	Площадь земельного участка или его части, га	Сведения о правах
1	24:06:0000000:98 (Граница участка многоконтурная. Количество контуров-24)	часть участка 92,27	Аренда
2	24:06:0000000:1219 (Граница участка многоконтурная. Количество контуров-4)	часть участка 19	Собственность Российской Федерации



Схема размещения границ придорожных полос автомобильной дороги
общего пользования федерального значения Р-255 "Сибирь" Новосибирск – Кемерово – Красноярск - Иркутск
на участке км 557+000 - км 625+000 в границах муниципального образования Боготольский район Красноярского края

Местоположение: Красноярский край, муниципальное образование Боготольский район,
автомобильная дорога общего пользования федерального значения Р-255 "Сибирь"
Новосибирск – Кемерово – Красноярск - Иркутск
на участке км 557+000 - км 625+000

Кадастровые номера земельных участков автомобильной дороги: 24:06:0000000:2297,
24:06:0000000:7, 24:06:4402003:318, 24:06:0000000:1255, 24:06:0000000:2089, 24:06:0000000:1267, 24:44:1100014:453, 24:44:1100014:479,
24:44:1100014:481, 24:44:1100014:325, 24:06:0000000:2287, 24:06:0000000:2288, 24:06:0000000:2290, 24:06:0000000:2291, 24:06:0000000:2292,
24:06:0000000:2293, 24:06:0000000:2294, 24:06:0000000:2295, 24:06:4601010:329, 24:06:4700002:199, 24:06:4700003:770, 24:06:4700003:771

Площадь придорожной полосы под автомобильной дорогой - 978,75 га

Примечание:

1. В соответствии с п.3 Порядка установления и использования придорожных полос автомобильных
дорог федерального значения, утвержденного Приказом Министерства транспорта Российской
Федерации от 13.08.2010г. №4 "Об установлении и использовании придорожных полос автомобильных
дорог федерального значения", для автомобильной дороги Р-255 "Сибирь" Новосибирск – Кемерово –
Красноярск - Иркутск на участке км 557+000 - км 625+000 в размере семи десяти пяти метров.

2. Масштаб 1:5000

Красноярский край
Боготольский район
Боготольский сельсовет

Красноярский край
Боготольский район
Боготольский сельсовет

Перечень земельных участков, которые полностью или частично расположены в границах придорожных
полос автомобильной дороги общего пользования федерального значения Р-255 "Сибирь"
Новосибирск – Кемерово – Красноярск - Иркутск на участке км 557+000 - км 625+000
в границах муниципального образования Боготольский район Красноярского края

№ п/п	Кадастровый номер земельного участка	Площадь земельного участка или его части, га	Сведения о правах
1	24:06:0000000:98 (Граница участка многоконтурная. Количество контуров-24)	часть участка 92,27	Аренда
2	24:06:0000000:1219 (Граница участка многоконтурная. Количество контуров-4)	часть участка 19	Собственность Российской Федерации

Условные обозначения:

- граница земельного участка в соответствии с федеральным законодательством, включенная в ГКН и не изменяемая при приведении кадастровых работ
- границы земельных участков полосы отвода автомобильной дороги Р-255 "Сибирь"
- граница придорожных полос автомобильной дороги Р-255 "Сибирь"
- граница района
- граница населенного пункта
- граница кадастрового квартала
- кадастровый номер земельного участка, расположенного в придорожных полосах Р-255 "Сибирь"
- кадастровый номер земельного участка полосы отвода автомобильной дороги Р-255 "Сибирь"
- номер кадастрового квартала
- категория автомобильной дороги Р-255 "Сибирь"
- ширина придорожной полосы автомобильной дороги Р-255 "Сибирь"
- километровый знак и его номер
- ось автомобильной дороги
- граница водного объекта

Линия совмещения с листом 18

Линия совмещения с листом 20



Схема размещения границ придорожных полос автомобильной дороги
общего пользования федерального значения Р-255 "Сибирь" Новосибирск – Кемерово – Красноярск - Иркутск
на участке км 557+000 - км 625+000 в границах муниципального образования Боготольский район Красноярского края

Местоположение: Красноярский край, муниципальное образование Боготольский район,
автомобильная дорога общего пользования федерального значения Р-255 "Сибирь"
Новосибирск – Кемерово – Красноярск - Иркутск
на участке км 557+000 - км 625+000

Кадастровые номера земельных участков автомобильной дороги: 24:06:0000000:2297,
24:06:0000000:7, 24:06:4402003:318, 24:06:0000000:1255, 24:06:0000000:2089, 24:06:0000000:1267, 24:44:1100014:453, 24:44:1100014:479,
24:44:1100014:481, 24:44:1100014:325, 24:06:0000000:2287, 24:06:0000000:2288, 24:06:0000000:2290, 24:06:0000000:2291, 24:06:0000000:2292,
24:06:0000000:2293, 24:06:0000000:2294, 24:06:0000000:2295, 24:06:4601010:329, 24:06:4700002:199, 24:06:4700003:770, 24:06:4700003:771

Площадь придорожной полосы под автомобильной дорогой - 978,75 га

Примечание:

1. В соответствии с п.3 Порядка установления и использования придорожных полос автомобильных
дорог федерального значения, утвержденного Приказом Министерства транспорта Российской
Федерации от 13.08.2010г. №4 "Об установлении и использовании придорожных полос автомобильных
дорог федерального значения", для автомобильной дороги Р-255 "Сибирь" Новосибирск – Кемерово –
Красноярск - Иркутск на участке км 557+000 - км 625+000 в размере семи десяти пяти метров.

2. Масштаб 1:5000

Красноярский край
Боготольский район
Боготольский сельсовет

Красноярский край
Боготольский район
Боготольский сельсовет

Линия совмещения с листом 19

Линия совмещения с листом 21

Условные обозначения:

- граница земельного участка в соответствии с федеральным законодательством, включенная в ГКН и не изменяемая при приведении кадастровых работ
- границы земельных участков полосы отвода автомобильной дороги Р-255 "Сибирь"
- граница придорожных полос автомобильной дороги Р-255 "Сибирь"
- граница района
- граница населенного пункта
- граница кадастрового квартала

24:06:4504007:119 - кадастровый номер земельного участка, расположенного в придорожных полосах Р-255 "Сибирь"

24:06:0000000:7 - кадастровый номер земельного участка полосы отвода автомобильной дороги Р-255 "Сибирь"

24:06:4504006 - номер кадастрового квартала

|| - категория автомобильной дороги Р-255 "Сибирь"

← 75 м → - ширина придорожной полосы автомобильной дороги Р-255 "Сибирь"

594/1286 - километровый знак и его номер

- ось автомобильной дороги

- граница водного объекта

Перечень земельных участков, которые полностью или частично расположены в границах придорожных
полос автомобильной дороги общего пользования федерального значения Р-255 "Сибирь"
Новосибирск – Кемерово – Красноярск - Иркутск на участке км 557+000 - км 625+000
в границах муниципального образования Боготольский район Красноярского края

№ п/п	Кадастровый номер земельного участка	Площадь земельного участка или его части, га	Сведения о правах
1	24:06:0000000:98 (Граница участка многоконтурная. Количество контуров-24)	часть участка 92,27	Аренда
2	24:06:4504007:110	часть участка 0,0092	Муниципальная собственность
3	24:06:4504007:119	часть участка 4	Собственность

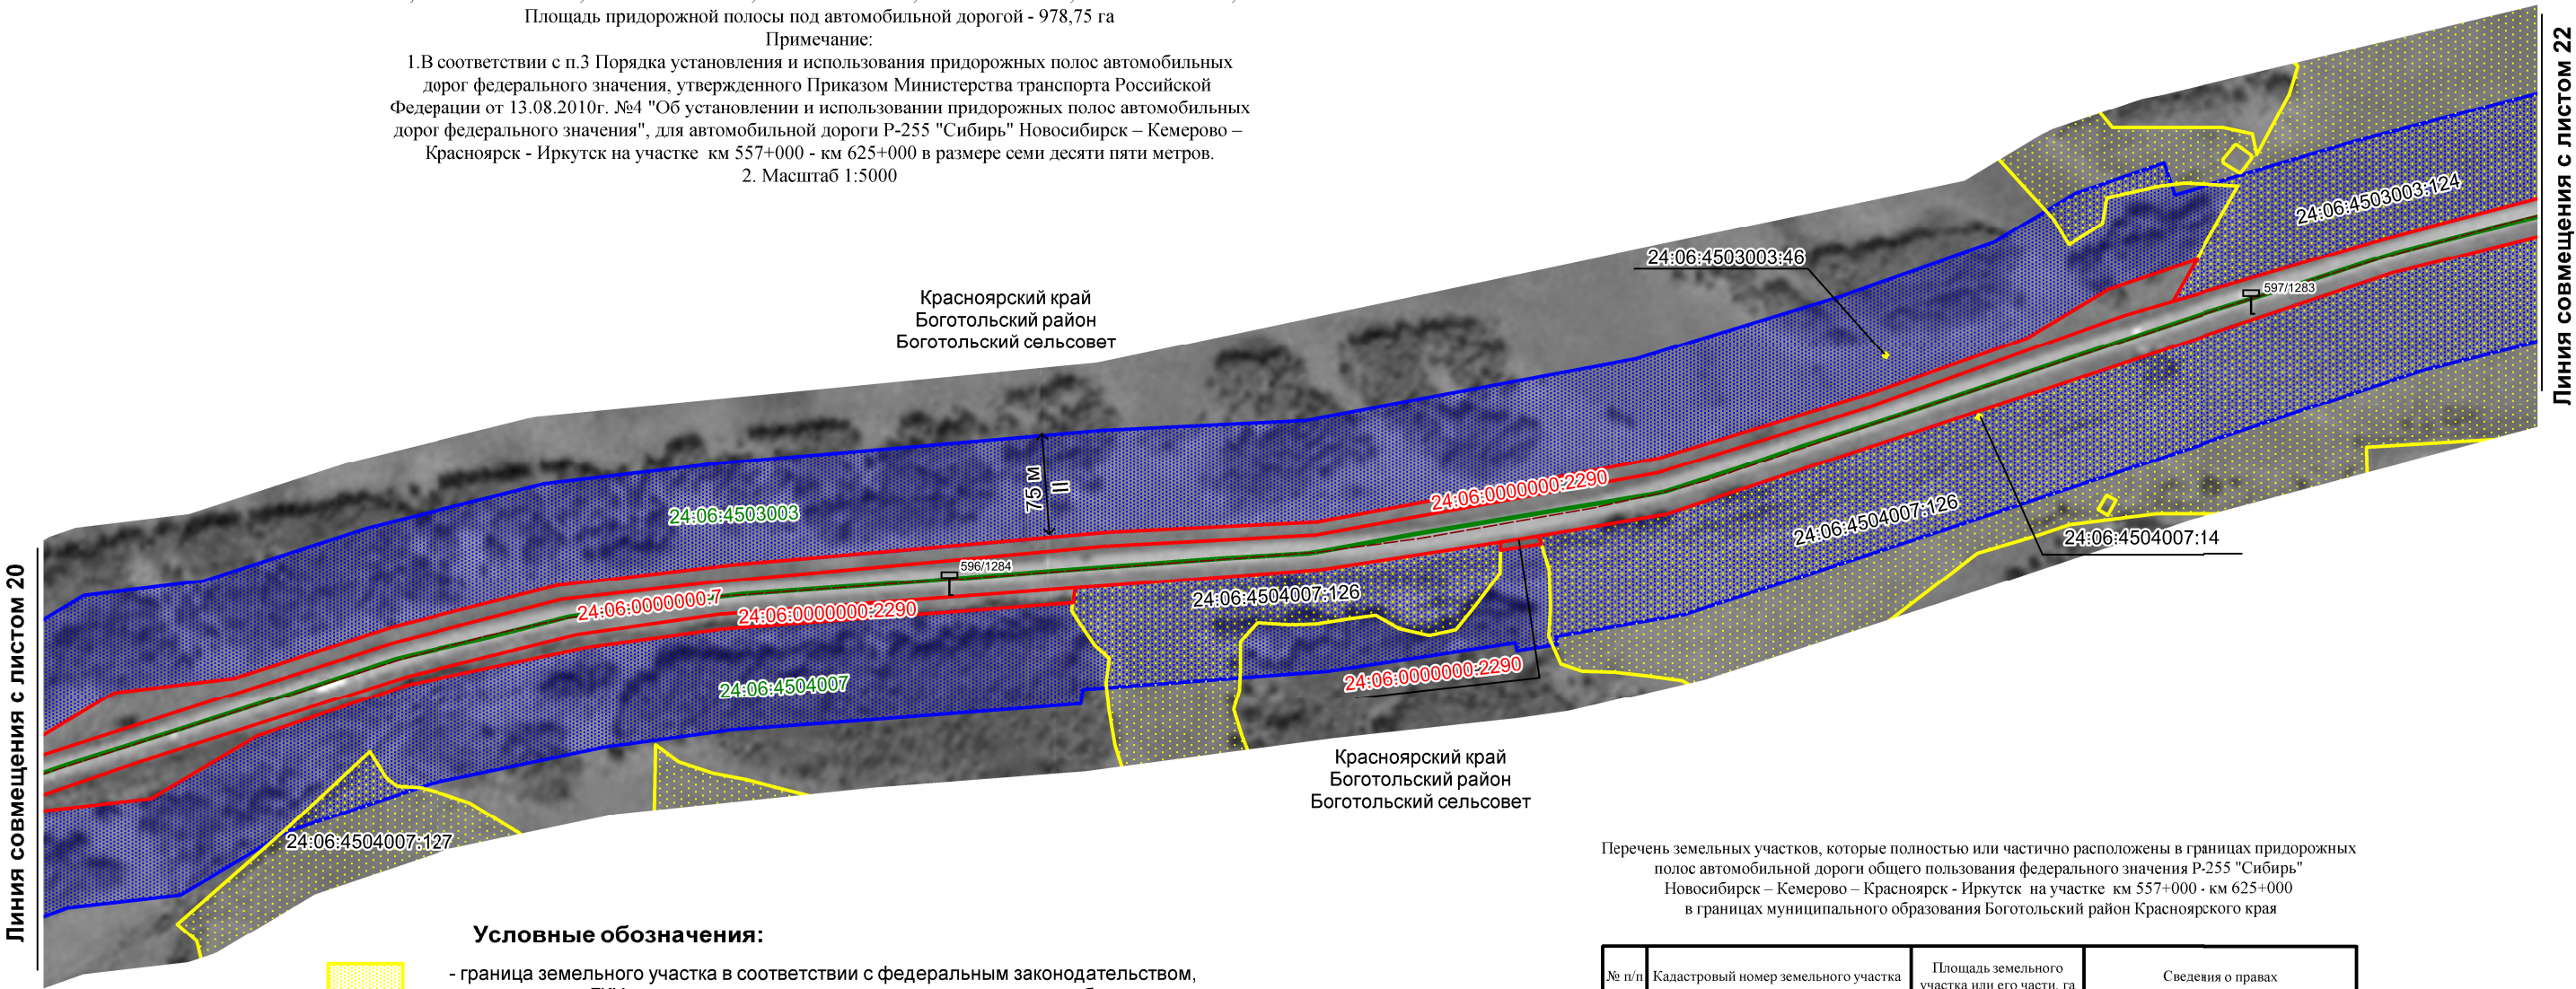


Схема размещения границ придорожных полос автомобильной дороги
общего пользования федерального значения Р-255 "Сибирь" Новосибирск – Кемерово – Красноярск - Иркутск
на участке км 557+000 - км 625+000 в границах муниципального образования Боготольский район Красноярского края

Местоположение: Красноярский край, муниципальное образование Боготольский район,
автомобильная дорога общего пользования федерального значения Р-255 "Сибирь"
Новосибирск – Кемерово – Красноярск - Иркутск
на участке км 557+000 - км 625+000

Кадастровые номера земельных участков автомобильной дороги: 24:06:0000000:2297,
24:06:0000000:7, 24:06:4402003:318, 24:06:0000000:1255, 24:06:0000000:2089, 24:06:0000000:1267, 24:44:1100014:453, 24:44:1100014:479,
24:44:1100014:481, 24:44:1100014:325, 24:06:0000000:2287, 24:06:0000000:2288, 24:06:0000000:2290, 24:06:0000000:2291, 24:06:0000000:2292,
24:06:0000000:2293, 24:06:0000000:2294, 24:06:0000000:2295, 24:06:4601010:329, 24:06:4700002:199, 24:06:4700003:770, 24:06:4700003:771
Площадь придорожной полосы под автомобильной дорогой - 978,75 га

Примечание:
1. В соответствии с п.3 Порядка установления и использования придорожных полос автомобильных
дорог федерального значения, утвержденного Приказом Министерства транспорта Российской
Федерации от 13.08.2010г. №4 "Об установлении и использовании придорожных полос автомобильных
дорог федерального значения", для автомобильной дороги Р-255 "Сибирь" Новосибирск – Кемерово –
Красноярск - Иркутск на участке км 557+000 - км 625+000 в размере семи десяти пяти метров.
2. Масштаб 1:5000



Условные обозначения:

- граница земельного участка в соответствии с федеральным законодательством, включенная в ГКН и не изменяемая при приведении кадастровых работ
- границы земельных участков полосы отвода автомобильной дороги Р-255 "Сибирь"
- граница придорожных полос автомобильной дороги Р-255 "Сибирь"
- граница района
- граница населенного пункта
- граница кадастрового квартала
- 24:06:4504007:127 - кадастровый номер земельного участка, расположенного в придорожных полосах Р-255 "Сибирь"
- 24:06:0000000:7 - кадастровый номер земельного участка полосы отвода автомобильной дороги Р-255 "Сибирь"
- 24:06:4503003 - номер кадастрового квартала
- II - категория автомобильной дороги Р-255 "Сибирь"
- 75 м - ширина придорожной полосы автомобильной дороги Р-255 "Сибирь"
- километровый знак и его номер
- 596/1284 - ось автомобильной дороги
- граница водного объекта

Перечень земельных участков, которые полностью или частично расположены в границах придорожных
полос автомобильной дороги общего пользования федерального значения Р-255 "Сибирь"
Новосибирск – Кемерово – Красноярск - Иркутск на участке км 557+000 - км 625+000
в границах муниципального образования Боготольский район Красноярского края

№ п/п	Кадастровый номер земельного участка	Площадь земельного участка или его части, га	Сведения о правах
1	24:06:4503003:46 (входит в единое землепользование 24:06:0000000:63)	0,00055	Не зарегистрированы
2	24:06:4503003:124	часть участка 3,4	Муниципальная собственность
3	24:06:4504007:14 (входит в единое землепользование 24:06:0000000:63)	0,00055	Не зарегистрированы
4	24:06:4504007:126	часть участка 9,56	Муниципальная собственность
5	24:06:4504007:127	часть участка 0,17	Муниципальная собственность



Схема размещения границ придорожных полос автомобильной дороги
общего пользования федерального значения Р-255 "Сибирь" Новосибирск – Кемерово – Красноярск - Иркутск
на участке км 557+000 - км 625+000 в границах муниципального образования Боготольский район Красноярского края

Местоположение: Красноярский край, муниципальное образование Боготольский район,
автомобильная дорога общего пользования федерального значения Р-255 "Сибирь"
Новосибирск – Кемерово – Красноярск - Иркутск
на участке км 557+000 - км 625+000


Кадастровые номера земельных участков автомобильной дороги: 24:06:0000000:2297,
24:06:0000000:7, 24:06:4402003:318, 24:06:0000000:1255, 24:06:0000000:2089, 24:06:0000000:1267, 24:44:1100014:453, 24:44:1100014:479,
24:44:1100014:481, 24:44:1100014:325, 24:06:0000000:2287, 24:06:0000000:2288, 24:06:0000000:2290, 24:06:0000000:2291, 24:06:0000000:2292,
24:06:0000000:2293, 24:06:0000000:2294, 24:06:0000000:2295, 24:06:4601010:329, 24:06:4700002:199, 24:06:4700003:770, 24:06:4700003:771

Площадь придорожной полосы под автомобильной дорогой - 978,75 га


Примечание:

1. В соответствии с п.3 Порядка установления и использования придорожных полос автомобильных
дорог федерального значения, утвержденного Приказом Министерства транспорта Российской
Федерации от 13.08.2010г. №4 "Об установлении и использовании придорожных полос автомобильных
дорог федерального значения", для автомобильной дороги Р-255 "Сибирь" Новосибирск – Кемерово –
Красноярск - Иркутск на участке км 557+000 - км 625+000 в размере семи десяти пяти метров.

2. Масштаб 1:5000

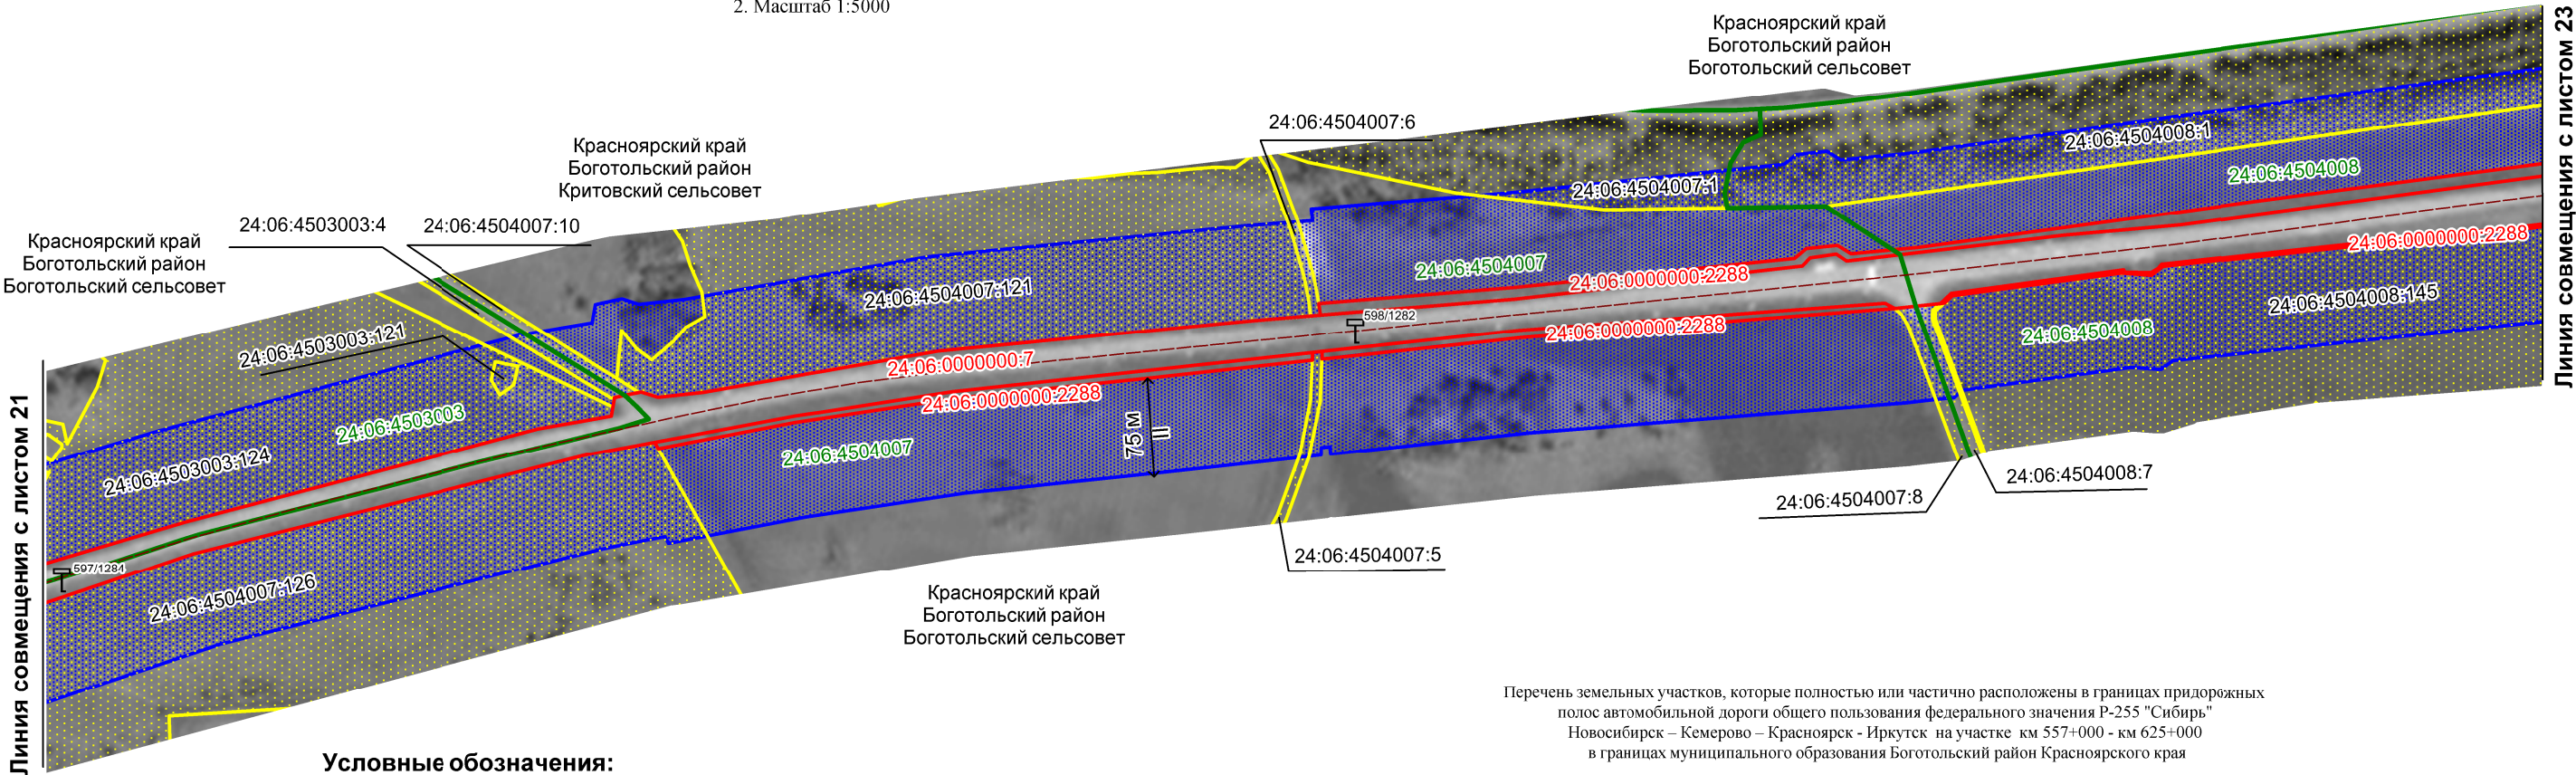

Условные обозначения:

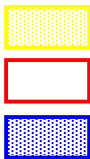

- граница земельного участка в соответствии с федеральным законодательством,
включенная в ГРН и не изменяемая при приведении кадастровых работ

- границы земельных участков полосы отвода автомобильной дороги Р-255 "Сибирь"

- граница придорожных полос автомобильной дороги Р-255 "Сибирь"



- граница района



- граница населенного пункта



- граница кадастрового квартала

24:06:4504007:119 - кадастровый номер земельного участка, расположенного в придорожных полосах Р-255 "Сибирь"

24:06:0000000:7 - кадастровый номер земельного участка полосы отвода автомобильной дороги Р-255 "Сибирь"

24:06:4503003 - номер кадастрового квартала

- категория автомобильной дороги Р-255 "Сибирь"



- ширина придорожной полосы автомобильной дороги Р-255 "Сибирь"



- километровый знак и его номер



- ось автомобильной дороги



- граница водного объекта

Перечень земельных участков, которые полностью или частично расположены в границах придорожных
полос автомобильной дороги общего пользования федерального значения Р-255 "Сибирь"
Новосибирск – Кемерово – Красноярск - Иркутск на участке км 557+000 - км 625+000
в границах муниципального образования Боготольский район Красноярского края

№ п/п	Кадастровый номер земельного участка	Площадь земельного участка или его части, га	Сведения о правах
1	24:06:4503003:124	часть участка 3,4	Муниципальная собственность
2	24:06:4503003:121	0,04	Не зарегистрированы
3	24:06:4503003:4 (входит в единое землепользование 24:06:0000000:30)	часть участка 0,071	Не зарегистрированы
4	24:06:4504007:10 (входит в единое землепользование 24:06:0000000:30)	часть участка 0,08	Не зарегистрированы
5	24:06:4504007:121	часть участка 3,85	Муниципальная собственность
6	24:06:4504007:6 (входит в единое землепользование 24:06:0000000:8)	часть участка 0,058	Не зарегистрированы
7	24:06:4504007:1 (входит в единое землепользование 24:06:0000000:5)	часть участка 0,35	Не зарегистрированы
8	24:06:4504008:1 (входит в единое землепользование 24:06:0000000:5)	часть участка 3,13	Не зарегистрированы
9	24:06:4504008:145	часть участка 19,4	Общая долевая собственность
10	24:06:4504008:7 (входит в единое землепользование 24:06:0000000:24)	часть участка 0,072	Не зарегистрированы
11	24:06:4504007:8 (входит в единое землепользование 24:06:0000000:24)	часть участка 0,086	Не зарегистрированы
12	24:06:4504007:5 (входит в единое землепользование 24:06:0000000:8)	часть участка 0,064	Не зарегистрированы
13	24:06:4504007:126	часть участка 9,56	Муниципальная собственность




Схема размещения границ придорожных полос автомобильной дороги
общего пользования федерального значения Р-255 "Сибирь" Новосибирск – Кемерово – Красноярск - Иркутск
на участке км 557+000 - км 625+000 в границах муниципального образования Боготольский район Красноярского края

Местоположение: Красноярский край, муниципальное образование Боготольский район,
автомобильная дорога общего пользования федерального значения Р-255 "Сибирь"
Новосибирск – Кемерово – Красноярск - Иркутск
на участке км 557+000 - км 625+000

Кадастровые номера земельных участков автомобильной дороги: 24:06:0000000:2297,
24:06:0000000:7, 24:06:4402003:318, 24:06:0000000:1255, 24:06:0000000:2089, 24:06:0000000:1267, 24:44:1100014:453, 24:44:1100014:479,
24:44:1100014:481, 24:44:1100014:325, 24:06:0000000:2287, 24:06:0000000:2288, 24:06:0000000:2290, 24:06:0000000:2291, 24:06:0000000:2292,
24:06:0000000:2293, 24:06:0000000:2294, 24:06:0000000:2295, 24:06:4601010:329, 24:06:4700002:199, 24:06:4700003:770, 24:06:4700003:771
Площадь придорожной полосы под автомобильной дорогой - 978,75 га

Примечание:

1. В соответствии с п.3 Порядка установления и использования придорожных полос автомобильных
дорог федерального значения, утвержденного Приказом Министерства транспорта Российской
Федерации от 13.08.2010г. №4 "Об установлении и использовании придорожных полос автомобильных
дорог федерального значения", для автомобильной дороги Р-255 "Сибирь" Новосибирск – Кемерово –
Красноярск - Иркутск на участке км 557+000 - км 625+000 в размере семи десяти пяти метров.
2. Масштаб 1:5000

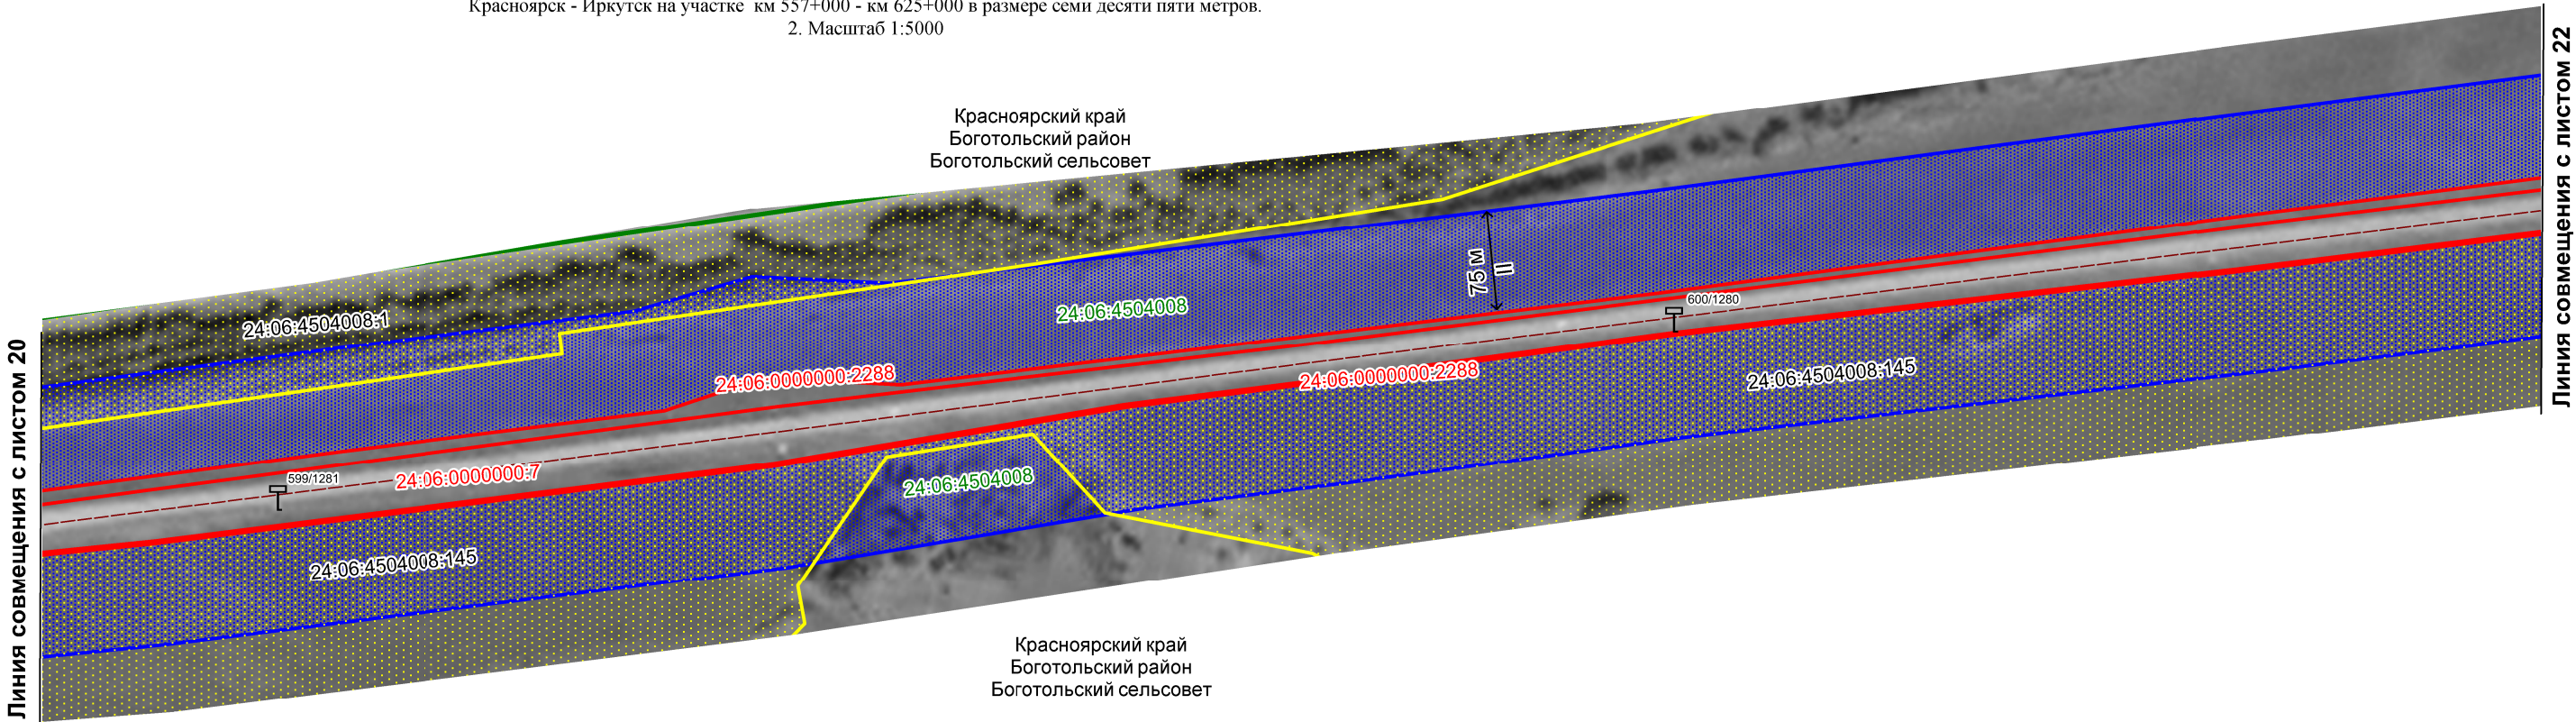

Условные обозначения:



- граница земельного участка в соответствии с федеральным законодательством, включенная в ГКН и не изменяемая при приведении кадастровых работ



- границы земельных участков полосы отвода автомобильной дороги Р-255 "Сибирь"



- граница придорожных полос автомобильной дороги Р-255 "Сибирь"



- граница района



- граница населенного пункта



- граница кадастрового квартала

24:06:4504008:1 - кадастровый номер земельного участка, расположенного в придорожных полосах Р-255 "Сибирь"

24:06:0000000:7 - кадастровый номер земельного участка полосы отвода автомобильной дороги Р-255 "Сибирь"

24:06:4504006 - номер кадастрового квартала

II - категория автомобильной дороги Р-255 "Сибирь"



- ширина придорожной полосы автомобильной дороги Р-255 "Сибирь"



- километровый знак и его номер



- ось автомобильной дороги



- граница водного объекта

Перечень земельных участков, которые полностью или частично расположены в границах придорожных
полос автомобильной дороги общего пользования федерального значения Р-255 "Сибирь"
Новосибирск – Кемерово – Красноярск - Иркутск на участке км 557+000 - км 625+000
в границах муниципального образования Боготольский район Красноярского края

№ п/п	Кадастровый номер земельного участка	Площадь земельного участка или его части, га	Сведения о правах
1	24:06:4504008:1 (входит в единое землепользование 24:06:0000000:5)	часть участка 3,13	Не зарегистрированы
2	24:06:4504008:145	часть участка 19,4	Общая долевая собственность



Схема размещения границ придорожных полос автомобильной дороги
общего пользования федерального значения Р-255 "Сибирь" Новосибирск – Кемерово – Красноярск - Иркутск
на участке км 557+000 - км 625+000 в границах муниципального образования Боготольский район Красноярского края


Местоположение: Красноярский край, муниципальное образование Боготольский район,
автомобильная дорога общего пользования федерального значения Р-255 "Сибирь"
Новосибирск – Кемерово – Красноярск - Иркутск
на участке км 557+000 - км 625+000

Кадастровые номера земельных участков автомобильной дороги: 24:06:0000000:2297,
24:06:0000000:7, 24:06:4402003:318, 24:06:0000000:1255, 24:06:0000000:2089, 24:06:0000000:1267, 24:44:1100014:453, 24:44:1100014:479,
24:44:1100014:481, 24:44:1100014:325, 24:06:0000000:2287, 24:06:0000000:2288, 24:06:0000000:2290, 24:06:0000000:2291, 24:06:0000000:2292,
24:06:0000000:2293, 24:06:0000000:2294, 24:06:0000000:2295, 24:06:4601010:329, 24:06:4700002:199, 24:06:4700003:770, 24:06:4700003:771

Площадь придорожной полосы под автомобильной дорогой - 978,75 га

Примечание:

- 1.В соответствии с п.3 Порядка установления и использования придорожных полос автомобильных
дорог федерального значения, утвержденного Приказом Министерства транспорта Российской
Федерации от 13.08.2010г. №4 "Об установлении и использовании придорожных полос автомобильных
дорог федерального значения", для автомобильной дороги Р-255 "Сибирь" Новосибирск – Кемерово –
Красноярск - Иркутск на участке км 557+000 - км 625+000 в размере семи десяти пяти метров.
2. Масштаб 1:5000

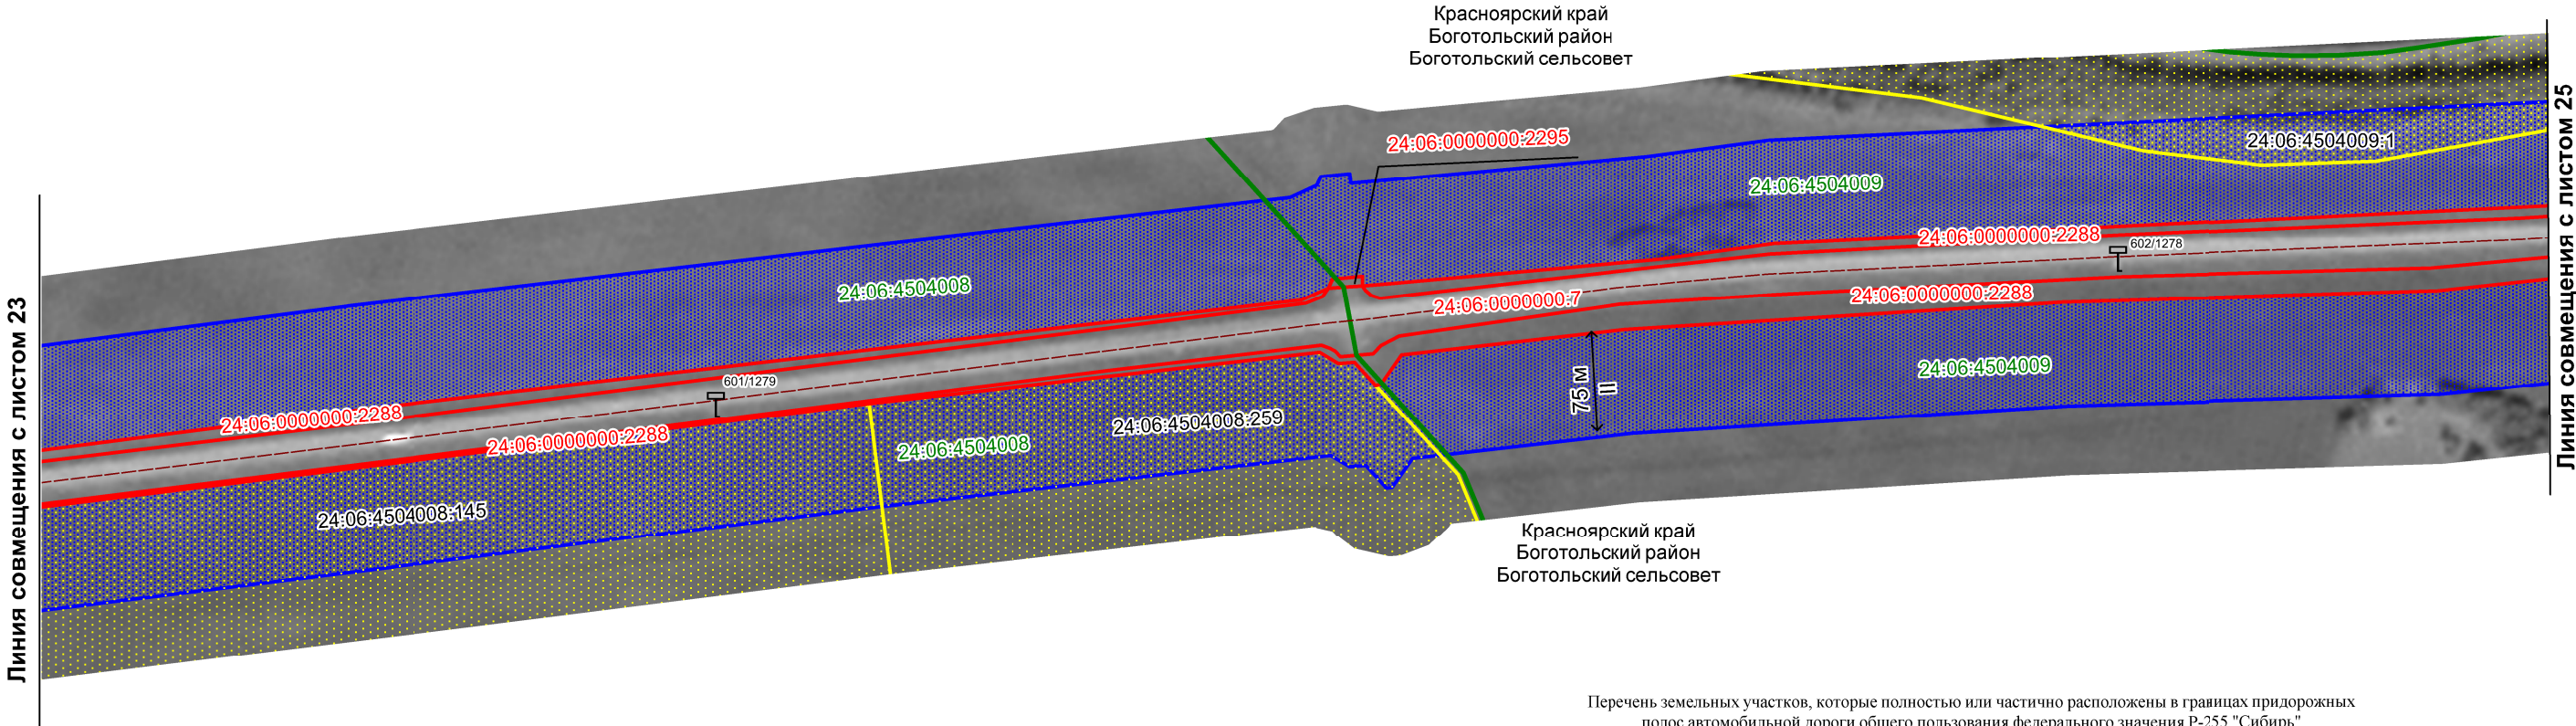

Условные обозначения:

- граница земельного участка в соответствии с федеральным законодательством, включенная в ГКН и не изменяемая при приведении кадастровых работ
- границы земельных участков полосы отвода автомобильной дороги Р-255 "Сибирь"
- граница придорожных полос автомобильной дороги Р-255 "Сибирь"
- граница района
- граница населенного пункта
- граница кадастрового квартала
- 24:06:4504009:1 - кадастровый номер земельного участка, расположенного в придорожных полосах Р-255 "Сибирь"
- 24:06:0000000:7 - кадастровый номер земельного участка полосы отвода автомобильной дороги Р-255 "Сибирь"
- 24:06:4504008 - номер кадастрового квартала
- II - категория автомобильной дороги Р-255 "Сибирь"
- 75 м - ширина придорожной полосы автомобильной дороги Р-255 "Сибирь"
- 601/1279 - километровый знак и его номер
- ось автомобильной дороги
- граница водного объекта

Перечень земельных участков, которые полностью или частично расположены в границах придорожных
полос автомобильной дороги общего пользования федерального значения Р-255 "Сибирь"
Новосибирск – Кемерово – Красноярск - Иркутск на участке км 557+000 - км 625+000
в границах муниципального образования Боготольский район Красноярского края

№ п/п	Кадастровый номер земельного участка	Площадь земельного участка или его части, га	Сведения о правах
1	24:06:4504009:1 (входит в единое землепользование 24:06:0000000:5)	часть участка 1,3	Не зарегистрированы
2	24:06:4504008:259	часть участка 2,88	Частная собственность
3	24:06:4504008:145	часть участка 19,4	Общая долевая собственность



Схема размещения границ придорожных полос автомобильной дороги
общего пользования федерального значения Р-255 "Сибирь" Новосибирск – Кемерово – Красноярск - Иркутск
на участке км 557+000 - км 625+000 в границах муниципального образования Боготольский район Красноярского края

Местоположение: Красноярский край, муниципальное образование Боготольский район,
автомобильная дорога общего пользования федерального значения Р-255 "Сибирь"
Новосибирск – Кемерово – Красноярск - Иркутск
на участке км 557+000 - км 625+000
Кадастровые номера земельных участков автомобильной дороги: 24:06:0000000:2297,
24:06:0000000:7, 24:06:4402003:318, 24:06:0000000:1255, 24:06:0000000:2089, 24:06:0000000:1267, 24:44:1100014:453, 24:44:1100014:479,
24:44:1100014:481, 24:44:1100014:325, 24:06:0000000:2287, 24:06:0000000:2288, 24:06:0000000:2290, 24:06:0000000:2291, 24:06:0000000:2292,
24:06:0000000:2293, 24:06:0000000:2294, 24:06:0000000:2295, 24:06:4601010:329, 24:06:4700002:199, 24:06:4700003:770, 24:06:4700003:771
Площадь придорожной полосы под автомобильной дорогой - 978,75 га

Примечание:
1. В соответствии с п.3 Порядка установления и использования придорожных полос автомобильных
дорог федерального значения, утвержденного Приказом Министерства транспорта Российской
Федерации от 13.08.2010г. №4 "Об установлении и использовании придорожных полос автомобильных
дорог федерального значения", для автомобильной дороги Р-255 "Сибирь" Новосибирск – Кемерово –
Красноярск - Иркутск на участке км 557+000 - км 625+000 в размере семи десяти пяти метров.
2. Масштаб 1:5000

Красноярский край
Боготольский район
Критовский сельсовет

Красноярский край
Боготольский район
Боготольский сельсовет

Линия совмещения с листом 24

Линия совмещения с листом 26

Условные обозначения:

- граница земельного участка в соответствии с федеральным законодательством, включенная в ГКН и не изменяемая при приведении кадастровых работ
- границы земельных участков полосы отвода автомобильной дороги Р-255 "Сибирь"
- граница придорожных полос автомобильной дороги Р-255 "Сибирь"
- граница района
- граница населенного пункта
- граница кадастрового квартала
- 24:06:4504009:1 - кадастровый номер земельного участка, расположенного в придорожных полосах Р-255 "Сибирь"
- 24:06:0000000:7 - кадастровый номер земельного участка полосы отвода автомобильной дороги Р-255 "Сибирь"
- 24:06:4504009 - номер кадастрового квартала
- категория автомобильной дороги Р-255 "Сибирь"
- ширина придорожной полосы автомобильной дороги Р-255 "Сибирь"
- километровый знак и его номер
- ось автомобильной дороги
- граница водного объекта

Перечень земельных участков, которые полностью или частично расположены в границах придорожных
полос автомобильной дороги общего пользования федерального значения Р-255 "Сибирь"
Новосибирск – Кемерово – Красноярск - Иркутск на участке км 557+000 - км 625+000
в границах муниципального образования Боготольский район Красноярского края

№ п/п	Кадастровый номер земельного участка	Площадь земельного участка или его части, га	Сведения о правах
1	24:06:4504009:1 (входит в единое землепользование 24:06:0000000:5)	часть участка 1,3	Не зарегистрированы
2	24:06:4700003:1 (входит в единое землепользование 24:06:0000000:5)	часть участка 4,09	Не зарегистрированы
3	24:06:4700003:409 (Граница участка многоконтурная. Количество контуров 3)	25,79	Аренда
4	24:06:4700003:123 (входит в единое землепользование 24:06:0000000:50)	0,00055	Не зарегистрированы
5	24:06:4700003:124 (входит в единое землепользование 24:06:0000000:50)	0,0016	Не зарегистрированы



Схема размещения границ придорожных полос автомобильной дороги
общего пользования федерального значения Р-255 "Сибирь" Новосибирск – Кемерово – Красноярск - Иркутск
на участке км 557+000 - км 625+000 в границах муниципального образования Боготольский район Красноярского края

Местоположение: Красноярский край, муниципальное образование Боготольский район,
автомобильная дорога общего пользования федерального значения Р-255 "Сибирь"
Новосибирск – Кемерово – Красноярск - Иркутск
на участке км 557+000 - км 625+000

Кадастровые номера земельных участков автомобильной дороги: 24:06:0000000:2297,
24:06:0000000:7, 24:06:4402003:318, 24:06:0000000:1255, 24:06:0000000:2089, 24:06:0000000:1267, 24:44:1100014:453, 24:44:1100014:479,
24:44:1100014:481, 24:44:1100014:325, 24:06:0000000:2287, 24:06:0000000:2288, 24:06:0000000:2290, 24:06:0000000:2291, 24:06:0000000:2292,
24:06:0000000:2293, 24:06:0000000:2294, 24:06:0000000:2295, 24:06:4601010:329, 24:06:4700002:199, 24:06:4700003:770, 24:06:4700003:771
Площадь придорожной полосы под автомобильной дорогой - 978,75 га

Примечание:


1. В соответствии с п.3 Порядка установления и использования придорожных полос автомобильных
дорог федерального значения, утвержденного Приказом Министерства транспорта Российской
Федерации от 13.08.2010г. №4 "Об установлении и использовании придорожных полос автомобильных
дорог федерального значения", для автомобильной дороги Р-255 "Сибирь" Новосибирск – Кемерово –
Красноярск - Иркутск на участке км 557+000 - км 625+000 в размере семи десяти пяти метров.

2. Масштаб 1:5000

Красноярский край
Боготольский район
Боготольский сельсовет

Линия совмещения с листом 25

Линия совмещения с листом 27

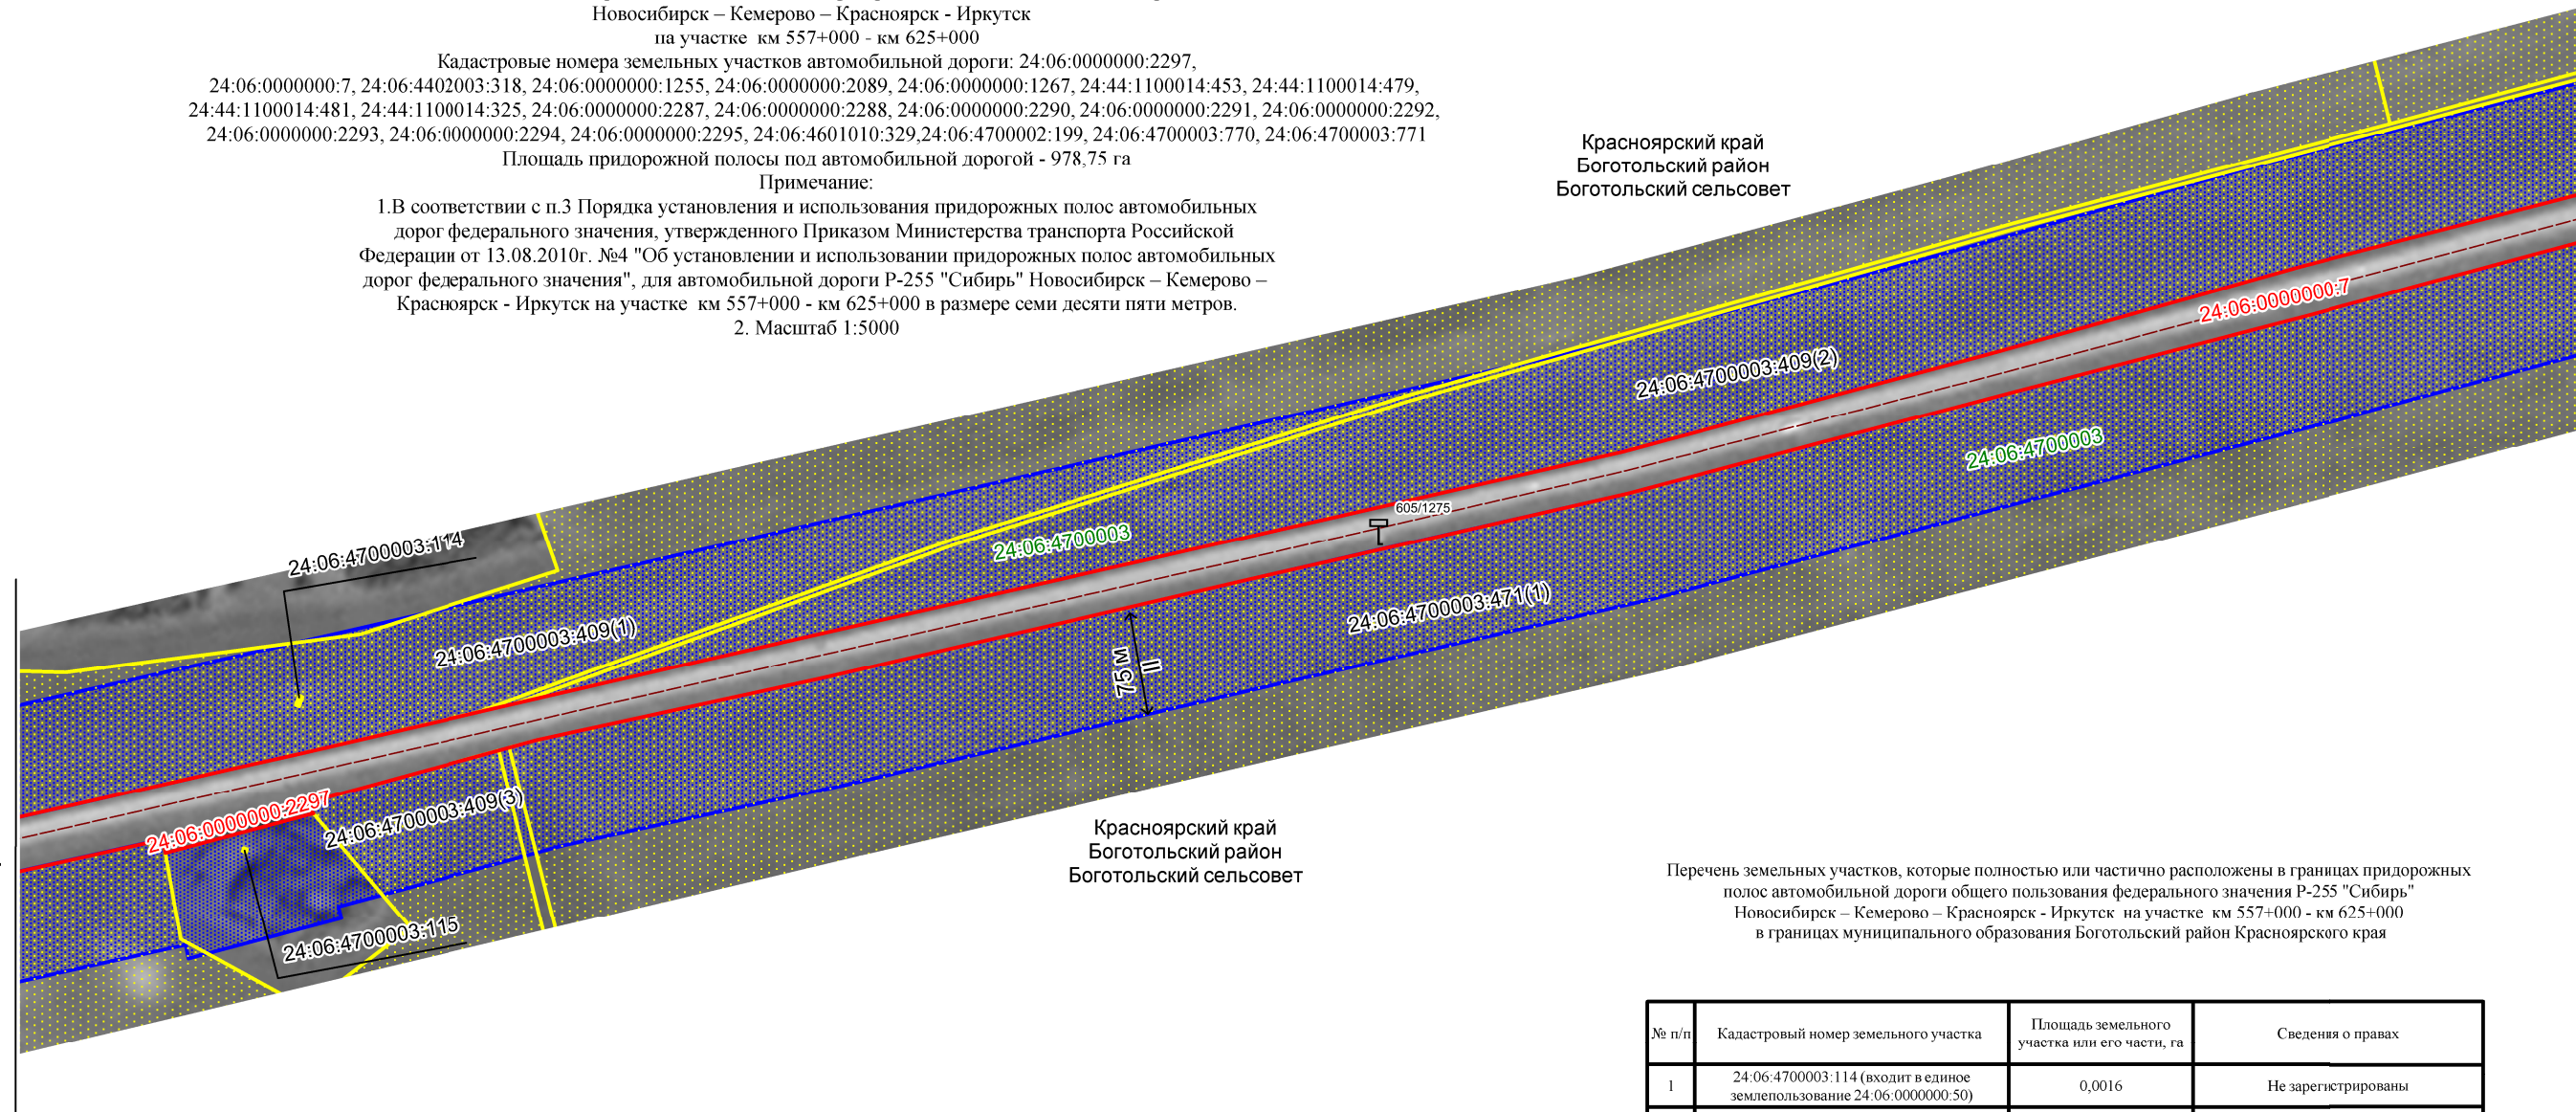

Красноярский край
Боготольский район
Боготольский сельсовет

Перечень земельных участков, которые полностью или частично расположены в границах придорожных
полос автомобильной дороги общего пользования федерального значения Р-255 "Сибирь"
Новосибирск – Кемерово – Красноярск - Иркутск на участке км 557+000 - км 625+000
в границах муниципального образования Боготольский район Красноярского края

№ п/п	Кадастровый номер земельного участка	Площадь земельного участка или его части, га	Сведения о правах
1	24:06:4700003:114 (входит в единое землепользование 24:06:0000000:50)	0,0016	Не зарегистрированы
2	24:06:4700003:409 (Граница участка многоконтурная. Количество контуров-3)	25,79	Аренда
3	24:06:4700003:471 (Граница участка многоконтурная. Количество контуров-4)	часть участка 48,92	Общая долевая собственность
4	24:06:4700003:115 (входит в единое землепользование 24:06:0000000:50)	0,00055	Не зарегистрированы

Условные обозначения:



- граница земельного участка в соответствии с федеральным законодательством, включенная в ГКН и не изменяемая при приведении кадастровых работ



- границы земельных участков полосы отвода автомобильной дороги Р-255 "Сибирь"



- граница придорожных полос автомобильной дороги Р-255 "Сибирь"



- граница района



- граница населенного пункта



- граница кадастрового квартала

24:06:4700003:115 - кадастровый номер земельного участка, расположенного в придорожных полосах Р-255 "Сибирь"

24:06:0000000:7 - кадастровый номер земельного участка полосы отвода автомобильной дороги Р-255 "Сибирь"

24:06:4700003 - номер кадастрового квартала

II

- категория автомобильной дороги Р-255 "Сибирь"

75 м

- ширина придорожной полосы автомобильной дороги Р-255 "Сибирь"



- километровый знак и его номер

605/1275

- ось автомобильной дороги



- граница водного объекта



Схема размещения границ придорожных полос автомобильной дороги
общего пользования федерального значения Р-255 "Сибирь" Новосибирск – Кемерово – Красноярск - Иркутск
на участке км 557+000 - км 625+000 в границах муниципального образования Боготольский район Красноярского края

Местоположение: Красноярский край, муниципальное образование Боготольский район,
автомобильная дорога общего пользования федерального значения Р-255 "Сибирь"
Новосибирск – Кемерово – Красноярск - Иркутск
на участке км 557+000 - км 625+000

Кадастровые номера земельных участков автомобильной дороги: 24:06:0000000:2297,
24:06:0000000:7, 24:06:4402003:318, 24:06:0000000:1255, 24:06:0000000:2089, 24:06:0000000:1267, 24:44:1100014:453, 24:44:1100014:479,
24:44:1100014:481, 24:44:1100014:325, 24:06:0000000:2287, 24:06:0000000:2288, 24:06:0000000:2290, 24:06:0000000:2291, 24:06:0000000:2292,
24:06:0000000:2293, 24:06:0000000:2294, 24:06:0000000:2295, 24:06:4601010:329, 24:06:4700002:199, 24:06:4700003:770, 24:06:4700003:771

Площадь придорожной полосы под автомобильной дорогой - 978,75 га

Примечание:

1. В соответствии с п.3 Порядка установления и использования придорожных полос автомобильных
дорог федерального значения, утвержденного Приказом Министерства транспорта Российской
Федерации от 13.08.2010г. №4 "Об установлении и использовании придорожных полос автомобильных
дорог федерального значения", для автомобильной дороги Р-255 "Сибирь" Новосибирск – Кемерово –
Красноярск - Иркутск на участке км 557+000 - км 625+000 в размере семи десяти пяти метров.

2. Масштаб 1:5000

Красноярский край
Боготольский район
Боготольский сельсовет

Красноярский край
Боготольский район
Боготольский сельсовет


Перечень земельных участков, которые полностью или частично расположены в границах придорожных
полос автомобильной дороги общего пользования федерального значения Р-255 "Сибирь"
Новосибирск – Кемерово – Красноярск - Иркутск на участке км 557+000 - км 625+000
в границах муниципального образования Боготольский район Красноярского края

Условные обозначения:

- граница земельного участка в соответствии с федеральным законодательством,
включенная в ГКН и не изменяемая при приведении кадастровых работ
- границы земельных участков полосы отвода автомобильной дороги Р-255 "Сибирь"
- граница придорожных полос автомобильной дороги Р-255 "Сибирь"
- граница района
- граница населенного пункта
- граница кадастрового квартала

- 24:06:4700003:409(2) - кадастровый номер земельного участка, расположенного в придорожных полосах Р-255 "Сибирь"
- 24:06:0000000:7 - кадастровый номер земельного участка полосы отвода автомобильной дороги Р-255 "Сибирь"
- 24:06:4700003 - номер кадастрового квартала
- II - категория автомобильной дороги Р-255 "Сибирь"
- 75 м - ширина придорожной полосы автомобильной дороги Р-255 "Сибирь"
- 607/1273 - километровый знак и его номер
- ось автомобильной дороги
- граница водного объекта

№ п/п	Кадастровый номер земельного участка	Площадь земельного участка или его части, га	Сведения о правах
1	24:06:4700003:409 (Граница участка многоконтурная. Количество контуров-3)	25,79	Аренда
2	24:06:4700003:471 (Граница участка многоконтурная. Количество контуров 4)	часть участка 48,92	Частная собственность

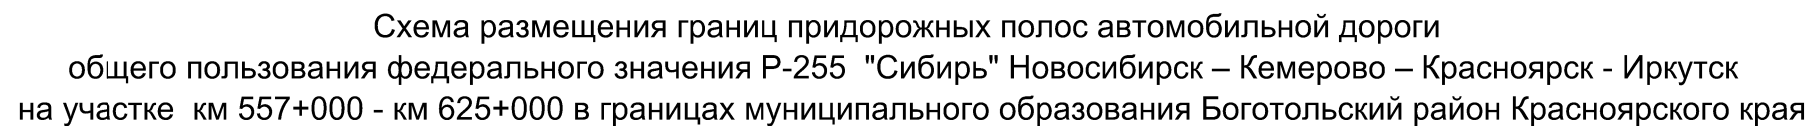

Кадастровые номера земельных участков автомобильной дороги: 24:06:0000000:2297, 24:06:0000000:7, 24:06:4402003:318, 24:06:0000000:1255, 24:06:0000000:2089, 24:06:0000000:1267, 24:44:1100014:453, 24:44:1100014:479, 24:44:1100014:481, 24:44:1100014:325, 24:06:0000000:2287, 24:06:0000000:2288, 24:06:0000000:2290, 24:06:0000000:2291, 24:06:0000000:2292, 24:06:0000000:2293, 24:06:0000000:2294, 24:06:0000000:2295, 24:06:4601010:329, 24:06:4700002:199, 24:06:4700003:770, 24:06:4700003:771

Площадь придорожной полосы под автомобильной дорогой - 978,75 га

Примечание:

1. В соответствии с п.3 Порядка установления и использования придорожных полос автомобильных дорог федерального значения, утвержденного Приказом Министерства транспорта Российской Федерации от 13.08.2010г. №4 "Об установлении и использовании придорожных полос автомобильных дорог федерального значения", для автомобильной дороги Р-255 "Сибирь" Новосибирск – Кемерово – Красноярск - Иркутск на участке км 557+000 - км 625+000 в размере семи десяти пяти метров.

2. Масштаб 1:5000

Красноярский край
Боготольский район
Критовский сельсовет

Линия совмещения с листом 29

Красноярский край
Боготольский район
Боготольский сельсовет

Красноярский край
Боготольский район
Боготольский сельсовет

Перечень земельных участков, которые полностью или частично расположены в границах придорожных полос автомобильной дороги общего пользования федерального значения Р-255 "Сибирь" Новосибирск – Кемерово – Красноярск – Иркутск на участке: км 557+000 - км 625+000 в границах муниципального образования Боготольский район Красноярского края

	- граница земельного участка в соответствии с федеральным законодательством, включенная в ГКН и не изменяемая при приведении кадастровых работ
	- границы земельных участков полосы отвода автомобильной дороги Р-255 "Сибирь"
	- граница придорожных полос автомобильной дороги Р-255 "Сибирь"
	- граница района
	- граница населенного пункта
	- граница кадастрового квартала

— граница водного объекта

№ п/п	Кадастровый номер земельного участка	Площадь земельного участка или его части, га	Сведения о правах
1	24:06:4700003:471 (Граница участка многоконтурная. Количество контуров 4)	часть участка 48,92	Частная собственность
2	24:06:4700003:84 (входит в единое землепользование 24:06:0000000:50)	0,00055	Не зарегистрированы
3	24:06:4700003:83 (входит в единое землепользование 24:06:0000000:50)	0,00055	Не зарегистрированы
4	24:06:4700003:82 (входит в единое землепользование 24:06:0000000:50)	0,00055	Не зарегистрированы
5	24:06:4700003:81 (входит в единое землепользование 24:06:0000000:50)	0,00055	Не зарегистрированы
6	24:06:4700003:80 (входит в единое землепользование 24:06:0000000:50)	0,00055	Не зарегистрированы
7	24:06:4700003:79 (входит в единое землепользование 24:06:0000000:50)	0,00055	Не зарегистрированы
8	24:06:4700003:78 (входит в единое землепользование 24:06:0000000:50)	0,00055	Не зарегистрированы
9	24:06:4700003:77 (входит в единое землепользование 24:06:0000000:50)	0,00055	Не зарегистрированы
10	24:06:4700003:76 (входит в единое землепользование 24:06:0000000:50)	0,00055	Не зарегистрированы
11	24:06:4700003:75 (входит в единое землепользование 24:06:0000000:50)	0,00055	Не зарегистрированы
12	24:06:4700003:74 (входит в единое землепользование 24:06:0000000:50)	0,00055	Не зарегистрированы
13	24:06:4700003:73 (входит в единое землепользование 24:06:0000000:50)	0,0018	Не зарегистрированы
14	24:06:4700003:515	часть участка 0,069	Аренда

Лист	Листов
28	37



Схема размещения границ придорожных полос автомобильной дороги
общего пользования федерального значения Р-255 "Сибирь" Новосибирск – Кемерово – Красноярск - Иркутск
на участке км 557+000 - км 625+000 в границах муниципального образования Боготольский район Красноярского края

Местоположение: Красноярский край, муниципальное образование Боготольский район,
автомобильная дорога общего пользования федерального значения Р-255 "Сибирь"
Новосибирск – Кемерово – Красноярск - Иркутск
на участке км 557+000 - км 625+000

Кадастровые номера земельных участков автомобильной дороги: 24:06:0000000:2297,
24:06:0000000:7, 24:06:4402003:318, 24:06:0000000:1255, 24:06:0000000:2089, 24:06:0000000:1267, 24:44:1100014:453, 24:44:1100014:479,
24:44:1100014:481, 24:44:1100014:325, 24:06:0000000:2287, 24:06:0000000:2288, 24:06:0000000:2290, 24:06:0000000:2291, 24:06:0000000:2292,
24:06:0000000:2293, 24:06:0000000:2294, 24:06:0000000:2295, 24:06:4601010:329, 24:06:4700003:199, 24:06:4700003:770, 24:06:4700003:771
Площадь придорожной полосы под автомобильной дорогой - 978,75 га

Примечание:

1. В соответствии с п.3 Порядка установления и использования придорожных полос автомобильных дорог федерального значения, утвержденного Приказом Министерства транспорта Российской Федерации от 13.08.2010г. №4 "Об установлении и использовании придорожных полос автомобильных дорог федерального значения", для автомобильной дороги Р-255 "Сибирь" Новосибирск – Кемерово – Красноярск - Иркутск на участке км 557+000 - км 625+000 в размере семи десяти пяти метров.
2. Масштаб 1:5000

Красноярский край
Боготольский район
Критовский сельсовет

Красноярский край
Боготольский район
Боготольский сельсовет

Линия совмещения с листом 30

Линия совмещения с листом 28

Перечень земельных участков, которые полностью или частично расположены в границах придорожных
полос автомобильной дороги общего пользования федерального значения Р-255 "Сибирь"
Новосибирск – Кемерово – Красноярск - Иркутск на участке км 557+000 - км 625+000
в границах муниципального образования Боготольский район Красноярского края

Условные обозначения:



- граница земельного участка в соответствии с федеральным законодательством,
включенная в ГКН и не изменяемая при приведении кадастровых работ



- границы земельных участков полосы отвода автомобильной дороги Р-255 "Сибирь"



- граница придорожных полос автомобильной дороги Р-255 "Сибирь"



- граница района



- граница населенного пункта



- граница кадастрового квартала

24:06:4601010:185

- кадастровый номер земельного участка, расположенного в придорожных полосах Р-255 "Сибирь"

24:06:0000000:7

- кадастровый номер земельного участка полосы отвода автомобильной дороги Р-255 "Сибирь"

24:06:4601010

- номер кадастрового квартала

II

- категория автомобильной дороги Р-255 "Сибирь"

75 м

- ширина придорожной полосы автомобильной дороги Р-255 "Сибирь"



- километровый знак и его номер

610/1270

- ось автомобильной дороги



- граница водного объекта

№ п/п	Кадастровый номер земельного участка	Площадь земельного участка или его части, га	Сведения о правах
1	24:06:4601010:185	часть участка 3,69	Частная собственность
2	24:06:4601010:167	часть участка 2,87	Аренда
3	24:06:0000000:322 (Граница участка многоконтурная. Количество контуров 2)	часть участка 2,47	Частная собственность
4	24:06:4601010:2	часть участка 0,32	Частная собственность
5	24:06:4601010:133 (входит в единое землепользование 24:06:0000000:60)	0,0014	Не зарегистрированы
6	24:06:4601010:132 (входит в единое землепользование 24:06:0000000:60)	0,0004	Не зарегистрированы
7	24:06:4601010:157	0,015	Не зарегистрированы
8	24:06:4601010:131 (входит в единое землепользование 24:06:0000000:60)	0,0014	Не зарегистрированы
9	24:06:4601010:130 (входит в единое землепользование 24:06:0000000:60)	0,0004	Не зарегистрированы
10	24:06:4601010:134 (входит в единое землепользование 24:06:0000000:60)	0,0004	Не зарегистрированы
11	24:06:4700003:242 (входит в единое землепользование 24:06:0000000:60)	0,0004	Не зарегистрированы
12	24:06:4700003:389	часть участка 2,34	Собственность
13	24:06:4700003:388	часть участка 0,86	Собственность
14	24:06:4700003:494	часть участка 3,55	Собственность
15	24:06:4700003:514	часть участка 5,19	Собственность

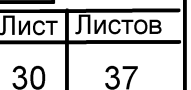




Схема размещения границ придорожных полос автомобильной дороги
общего пользования федерального значения Р-255 "Сибирь" Новосибирск – Кемерово – Красноярск - Иркутск
на участке км 557+000 - км 625+000 в границах муниципального образования Боготольский район Красноярского края

Местоположение: Красноярский край, муниципальное образование Боготольский район,
автомобильная дорога общего пользования федерального значения Р-255 "Сибирь"
Новосибирск – Кемерово – Красноярск - Иркутск
на участке км 557+000 - км 625+000

Кадастровые номера земельных участков автомобильной дороги: 24:06:0000000:2297,
24:06:0000000:7, 24:06:4402003:318, 24:06:0000000:1255, 24:06:0000000:2089, 24:06:0000000:1267, 24:44:1100014:453, 24:44:1100014:479,
24:44:1100014:481, 24:44:1100014:325, 24:06:0000000:2287, 24:06:0000000:2288, 24:06:0000000:2290, 24:06:0000000:2291, 24:06:0000000:2292,
24:06:0000000:2293, 24:06:0000000:2294, 24:06:0000000:2295, 24:06:4601010:329, 24:06:4700002:199, 24:06:4700003:770, 24:06:4700003:771

Площадь придорожной полосы под автомобильной дорогой - 978,75 га

Примечание:

1.В соответствии с п.3 Порядка установления и использования придорожных полос автомобильных
дорог федерального значения, утвержденного Приказом Министерства транспорта Российской
Федерации от 13.08.2010г. №4 "Об установлении и использовании придорожных полос автомобильных
дорог федерального значения", для автомобильной дороги Р-255 "Сибирь" Новосибирск – Кемерово –
Красноярск - Иркутск на участке км 557+000 - км 625+000 в размере семи десяти пяти метров.

2. Масштаб 1:5000

Красноярский край
Боготольский район
Боготольский сельсовет

Красноярский край
Боготольский район
Критовский сельсовет

Красноярский край
Боготольский район
Боготольский сельсовет

Перечень земельных участков, которые полностью или частично расположены в границах придорожных
полос автомобильной дороги общего пользования федерального значения Р-255 "Сибирь"
Новосибирск – Кемерово – Красноярск - Иркутск на участке км 557+000 - км 625+000
в границах муниципального образования Боготольский район Красноярского края

№ п/п	Кадастровый номер земельного участка	Площадь земельного участка или его части, га	Сведения о правах
1	24:06:4601010:171	часть участка 0,03	Не зарегистрированы
2	24:06:0000000:287	часть участка 2,24	Частная собственность
3	24:06:4700002:54	часть участка 2,68	Общая долевая собственность
4	24:06:4700002:56	часть участка 2,37	Общая долевая собственность
5	24:06:4700002:200	часть участка 0,006	Не зарегистрированы
6	24:06:4700002:52	часть участка 10,33	Общая долевая собственность
7	24:06:4700003:358 (входит в единое землепользование 24:06:0000000:37)	часть участка 1,11	Не зарегистрированы
8	24:06:4700003:717	часть участка 3,58	Собственность
9	24:06:4700003:716 (Граница участка многоконтурная. Количество контуров-2)	часть участка 6,59	Собственность
10	24:06:4700003:777	часть участка 2,1	Не зарегистрированы
11	24:06:4700003:13 (входит в единое землепользование 24:06:0000000:46)	0,0004	Не зарегистрированы
12	24:06:4700003:12 (входит в единое землепользование 24:06:0000000:46)	0,0004	Не зарегистрированы
13	24:06:4700003:417 (Граница участка многоконтурная. Количество контуров-2)	часть участка 0,65	Не зарегистрированы

Условные обозначения:




- граница земельного участка в соответствии с федеральным законодательством, включенная в ГКН и не изменяемая при приведении кадастровых работ
- границы земельных участков полосы отвода автомобильной дороги Р-255 "Сибирь"
- граница придорожных полос автомобильной дороги Р-255 "Сибирь"
- граница района
- граница населенного пункта
- граница кадастрового квартала

- 24:06:4700003:42 - кадастровый номер земельного участка, расположенного в придорожных полосах Р-255 "Сибирь"
- 24:06:0000000:7 - кадастровый номер земельного участка полосы отвода автомобильной дороги Р-255 "Сибирь"
- 24:06:4601010 - номер кадастрового квартала
- категория автомобильной дороги Р-255 "Сибирь"
- 75 м - ширина придорожной полосы автомобильной дороги Р-255 "Сибирь"
- 614/1266 - километровый знак и его номер
- ось автомобильной дороги
- граница водного объекта



Схема размещения границ придорожных полос автомобильной дороги
общего пользования федерального значения Р-255 "Сибирь" Новосибирск – Кемерово – Красноярск - Иркутск
на участке км 557+000 - км 625+000 в границах муниципального образования Боготольский район Красноярского края

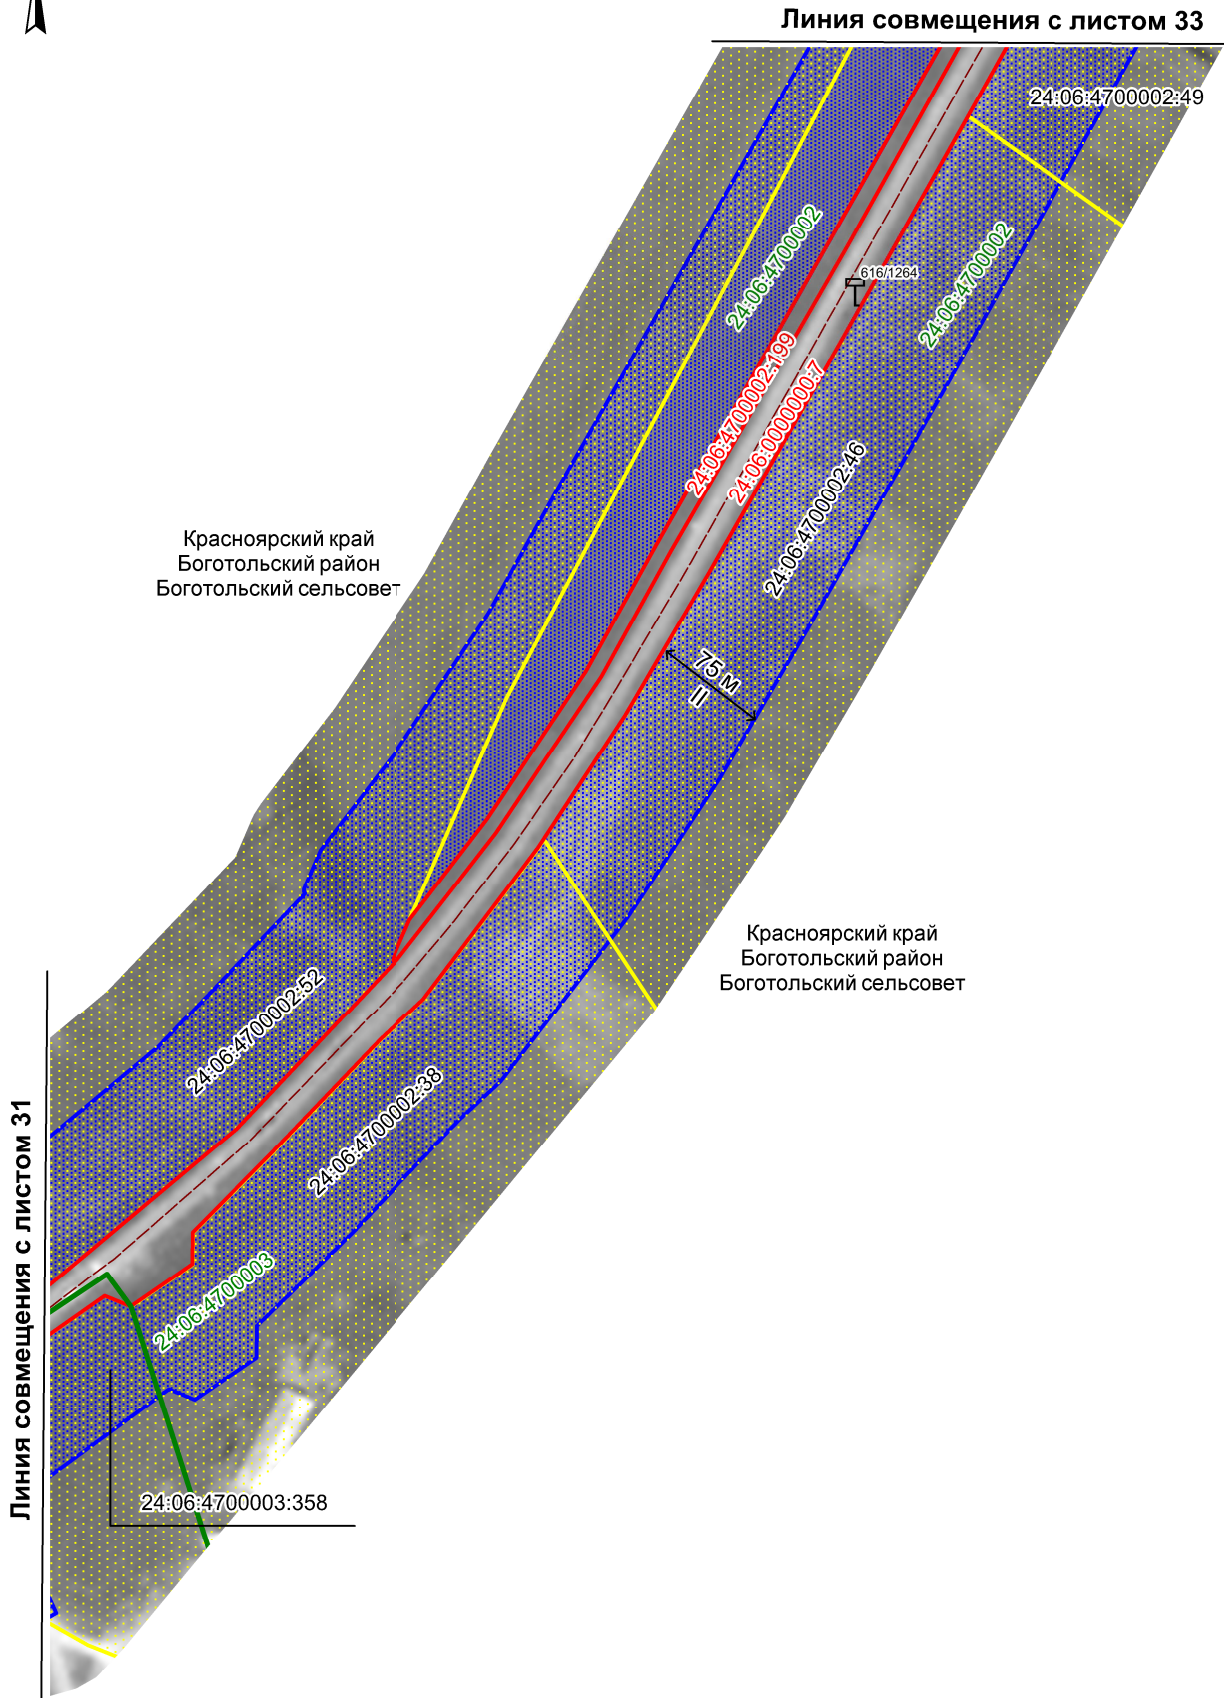

Местоположение: Красноярский край, муниципальное образование Боготольский район,
автомобильная дорога общего пользования федерального значения Р-255 "Сибирь"
Новосибирск – Кемерово – Красноярск - Иркутск
на участке км 557+000 - км 625+000

Кадастровые номера земельных участков автомобильной дороги: 24:06:0000000:2297,
24:06:0000000:7, 24:06:4402003:318, 24:06:0000000:1255, 24:06:0000000:2089, 24:06:0000000:1267, 24:44:1100014:453, 24:44:1100014:479,
24:44:1100014:481, 24:44:1100014:325, 24:06:0000000:2287, 24:06:0000000:2288, 24:06:0000000:2290, 24:06:0000000:2291, 24:06:0000000:2292,
24:06:0000000:2293, 24:06:0000000:2294, 24:06:0000000:2295, 24:06:4601010:329, 24:06:4700002:199, 24:06:4700003:770, 24:06:4700003:771
Площадь придорожной полосы под автомобильной дорогой - 978,75 га

Примечание:

1. В соответствии с п.3 Порядка установления и использования придорожных полос автомобильных
дорог федерального значения, утвержденного Приказом Министерства транспорта Российской
Федерации от 13.08.2010г. №4 "Об установлении и использовании придорожных полос автомобильных
дорог федерального значения", для автомобильной дороги Р-255 "Сибирь" Новосибирск – Кемерово –
Красноярск - Иркутск на участке км 557+000 - км 625+000 в размере семи десяти пяти метров.
2. Масштаб 1:5000

Перечень земельных участков, которые полностью или частично расположены в границах придорожных
полос автомобильной дороги общего пользования федерального значения Р-255 "Сибирь"
Новосибирск – Кемерово – Красноярск - Иркутск на участке км 557+000 - км 625+000
в границах муниципального образования Боготольский район Красноярского края

№ п/п	Кадастровый номер земельного участка	Площадь земельного участка или его части, га	Сведения о правах
1	24:06:4700002:52	часть участка 10,33	Общая долевая собственность
2	24:06:4700002:49	часть участка 9,26	Общая долевая собственность
3	24:06:4700002:46	часть участка 4,26	Собственность
4	24:06:4700002:38 (входит в единое землепользование 24:06:0000000:37)	часть участка 3,11	Не зарегистрированы
5	24:06:4700003:358 (входит в единое землепользование 24:06:0000000:37)	часть участка 1,11	Не зарегистрированы

Условные обозначения:

- граница земельного участка в соответствии с федеральным законодательством, включенная в ГКН и не изменяемая при приведении кадастровых работ
- границы земельных участков полосы отвода автомобильной дороги Р-255 "Сибирь"
- граница придорожных полос автомобильной дороги Р-255 "Сибирь"
- граница района
- граница населенного пункта
- граница кадастрового квартала

- 24:06:4700002:52 - кадастровый номер земельного участка, расположенного в придорожных полосах Р-255 "Сибирь"
- 24:06:0000000:7 - кадастровый номер земельного участка полосы отвода автомобильной дороги Р-255 "Сибирь"
- 24:06:4700002 - номер кадастрового квартала
- II - категория автомобильной дороги Р-255 "Сибирь"
- 75 м - ширина придорожной полосы автомобильной дороги Р-255 "Сибирь"
- километровый знак и его номер
- 615/1265 - ось автомобильной дороги
- граница водного объекта



Схема размещения границ придорожных полос автомобильной дороги
общего пользования федерального значения Р-255 "Сибирь" Новосибирск – Кемерово – Красноярск - Иркутск
на участке км 557+000 - км 625+000 в границах муниципального образования Боготольский район Красноярского края

Местоположение: Красноярский край, муниципальное образование Боготольский район,
автомобильная дорога общего пользования федерального значения Р-255 "Сибирь"
Новосибирск – Кемерово – Красноярск - Иркутск
на участке км 557+000 - км 625+000

Кадастровые номера земельных участков автомобильной дороги: 24:06:0000000:2297,
24:06:0000000:7, 24:06:4402003:318, 24:06:0000000:1255, 24:06:0000000:2089, 24:06:0000000:1267, 24:44:1100014:453, 24:44:1100014:479,
24:44:1100014:481, 24:44:1100014:325, 24:06:0000000:2287, 24:06:0000000:2288, 24:06:0000000:2290, 24:06:0000000:2291, 24:06:0000000:2292,
24:06:0000000:2293, 24:06:0000000:2294, 24:06:0000000:2295, 24:06:4601010:329, 24:06:4700002:199, 24:06:4700003:770, 24:06:4700003:771

Площадь придорожной полосы под автомобильной дорогой - 978,75 га

Примечание:

1. В соответствии с п.3 Порядка установления и использования придорожных полос автомобильных
дорог федерального значения, утвержденного Приказом Министерства транспорта Российской
Федерации от 13.08.2010г. №4 "Об установлении и использовании придорожных полос автомобильных
дорог федерального значения", для автомобильной дороги Р-255 "Сибирь" Новосибирск – Кемерово –
Красноярск - Иркутск на участке км 557+000 - км 625+000 в размере семи десяти пяти метров.

2. Масштаб 1:5000

Красноярский край
Боготольский район
Боготольский сельсовет

Красноярский край
Боготольский район
Боготольский сельсовет

Линия совмещения с листом 34

Линия совмещения с листом 32

Перечень земельных участков, которые полностью или частично расположены в границах придорожных
полос автомобильной дороги общего пользования федерального значения Р-255 "Сибирь"
Новосибирск – Кемерово – Красноярск - Иркутск на участке км 557+000 - км 625+000
в границах муниципального образования Боготольский район Красноярского края

№ п/п	Кадастровый номер земельного участка	Площадь земельного участка или его части, га	Сведения о правах
1	24:06:4700002:52	часть участка 10,33	Общая долевая собственность
2	24:06:4700002:63	часть участка 1,65	Аренда
3	24:06:4700002:45	часть участка 19,42	Аренда
4	24:06:4700002:196	часть участка 1,81	Не зарегистрированы
5	24:06:4700002:49	часть участка 9,26	Общая долевая собственность

Условные обозначения:

- граница земельного участка в соответствии с федеральным законодательством, включенная в ГКН и не изменяемая при приведении кадастровых работ
- границы земельных участков полосы отвода автомобильной дороги Р-255 "Сибирь"
- граница придорожных полос автомобильной дороги Р-255 "Сибирь"
- граница района
- граница населенного пункта
- граница кадастрового квартала
- 24:06:4700002:52 - кадастровый номер земельного участка, расположенного в придорожных полосах Р-255 "Сибирь"
- 24:06:0000000:7 - кадастровый номер земельного участка полосы отвода автомобильной дороги Р-255 "Сибирь"
- 24:06:4700002 - номер кадастрового квартала
- II - категория автомобильной дороги Р-255 "Сибирь"
- 75 м - ширина придорожной полосы автомобильной дороги Р-255 "Сибирь"
- километровый знак и его номер
- ось автомобильной дороги
- граница водного объекта



Схема размещения границ придорожных полос автомобильной дороги
общего пользования федерального значения Р-255 "Сибирь" Новосибирск – Кемерово – Красноярск - Иркутск
на участке км 557+000 - км 625+000 в границах муниципального образования Боготольский район Красноярского края

Местоположение: Красноярский край, муниципальное образование Боготольский район,
автомобильная дорога общего пользования федерального значения Р-255 "Сибирь"
Новосибирск – Кемерово – Красноярск - Иркутск
на участке км 557+000 - км 625+000

Кадастровые номера земельных участков автомобильной дороги: 24:06:0000000:2297,
24:06:0000000:7, 24:06:4402003:318, 24:06:0000000:1255, 24:06:0000000:2089, 24:06:0000000:1267, 24:44:1100014:453, 24:44:1100014:479,
24:44:1100014:481, 24:44:1100014:325, 24:06:0000000:2287, 24:06:0000000:2288, 24:06:0000000:2290, 24:06:0000000:2291, 24:06:0000000:2292,
24:06:0000000:2293, 24:06:0000000:2294, 24:06:0000000:2295, 24:06:4601010:329, 24:06:4700002:199, 24:06:4700003:770, 24:06:4700003:771


Площадь придорожной полосы под автомобильной дорогой - 978,75 га

Примечание:

1. В соответствии с п.3 Порядка установления и использования придорожных полос автомобильных
дорог федерального значения, утвержденного Приказом Министерства транспорта Российской
Федерации от 13.08.2010г. №4 "Об установлении и использовании придорожных полос автомобильных
дорог федерального значения", для автомобильной дороги Р-255 "Сибирь" Новосибирск – Кемерово –
Красноярск - Иркутск на участке км 557+000 - км 625+000 в размере семи десяти пяти метров.
2. Масштаб 1:5000

Перечень земельных участков, которые полностью или частично расположены в границах придорожных
полос автомобильной дороги общего пользования федерального значения Р-255 "Сибирь"
Новосибирск – Кемерово – Красноярск - Иркутск на участке км 557+000 - км 625+000
в границах муниципального образования Боготольский район Красноярского края

№ п/п	Кадастровый номер земельного участка	Площадь земельного участка или его части, га	Сведения о правах
1	24:06:4700002:45	часть участка 19,42	Аренда
2	24:06:4700002:47	часть участка 3,83	Общая долевая собственность
3	24:06:4700002:48	часть участка 0,057	Общая долевая собственность
4	24:06:4700002:196	часть участка 1,81	Не зарегистрированы

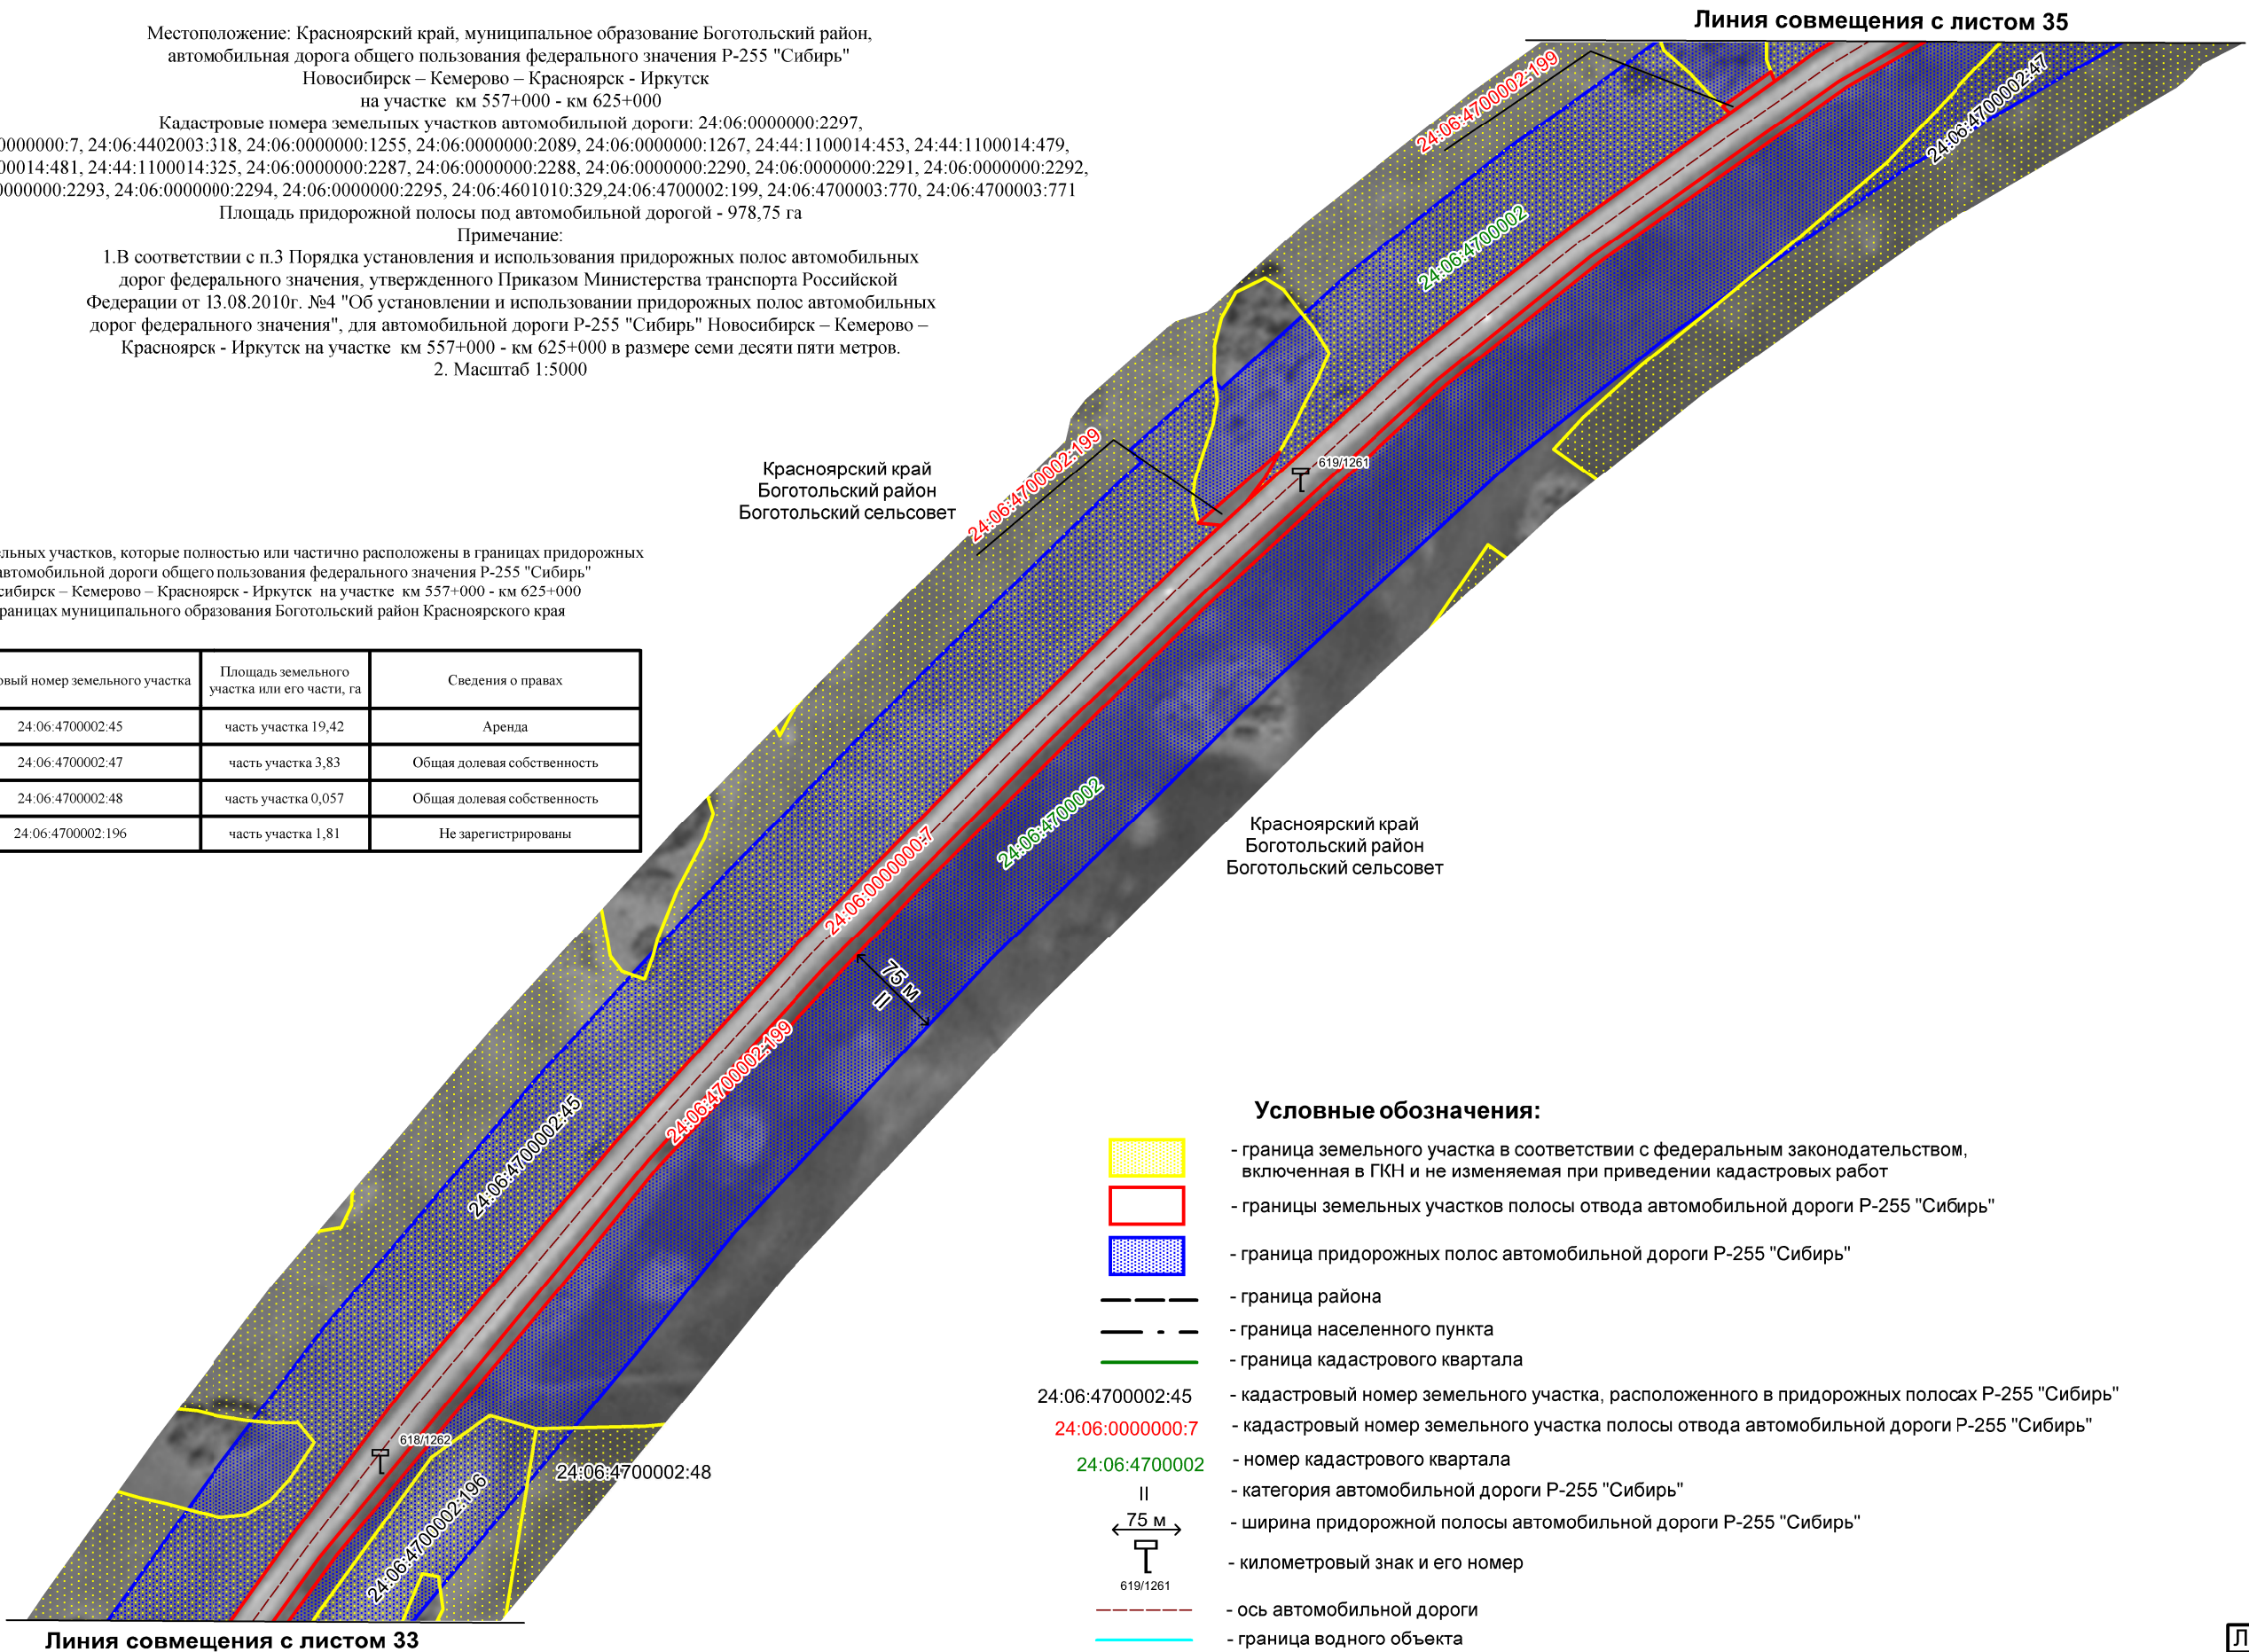

Условные обозначения:

- граница земельного участка в соответствии с федеральным законодательством, включенная в ГКН и не изменяемая при приведении кадастровых работ
- границы земельных участков полосы отвода автомобильной дороги Р-255 "Сибирь"
- граница придорожных полос автомобильной дороги Р-255 "Сибирь"
- граница района
- граница населенного пункта
- граница кадастрового квартала
- 24:06:4700002:45 - кадастровый номер земельного участка, расположенного в придорожных полосах Р-255 "Сибирь"
- 24:06:0000000:7 - кадастровый номер земельного участка полосы отвода автомобильной дороги Р-255 "Сибирь"
- 24:06:4700002 - номер кадастрового квартала
- II - категория автомобильной дороги Р-255 "Сибирь"
- ширина придорожной полосы автомобильной дороги Р-255 "Сибирь"
- километровый знак и его номер
- ось автомобильной дороги
- граница водного объекта



Схема размещения границ придорожных полос автомобильной дороги
общего пользования федерального значения Р-255 "Сибирь" Новосибирск – Кемерово – Красноярск - Иркутск
на участке км 557+000 - км 625+000 в границах муниципального образования Боготольский район Красноярского края

Местоположение: Красноярский край, муниципальное образование Боготольский район,
автомобильная дорога общего пользования федерального значения Р-255 "Сибирь"
Новосибирск – Кемерово – Красноярск - Иркутск
на участке км 557+000 - км 625+000

Кадастровые номера земельных участков автомобильной дороги: 24:06:0000000:2297,
24:06:0000000:7, 24:06:4402003:318, 24:06:0000000:1255, 24:06:0000000:2089, 24:06:0000000:1267, 24:44:1100014:453, 24:44:1100014:479,
24:44:1100014:481, 24:44:1100014:325, 24:06:0000000:2287, 24:06:0000000:2288, 24:06:0000000:2290, 24:06:0000000:2291, 24:06:0000000:2292,
24:06:0000000:2293, 24:06:0000000:2294, 24:06:0000000:2295, 24:06:4601010:329, 24:06:4700002:199, 24:06:4700003:770, 24:06:4700003:771
Площадь придорожной полосы под автомобильной дорогой - 978,75 га


Примечание:

1.В соответствии с п.3 Порядка установления и использования придорожных полос автомобильных
дорог федерального значения, утвержденного Приказом Министерства транспорта Российской
Федерации от 13.08.2010г. №4 "Об установлении и использовании придорожных полос автомобильных
дорог федерального значения", для автомобильной дороги Р-255 "Сибирь" Новосибирск – Кемерово –
Красноярск - Иркутск на участке км 557+000 - км 625+000 в размере семи десяти пяти метров.

2. Масштаб 1:5000

Условные обозначения:

- граница земельного участка в соответствии с федеральным законодательством, включенная в ГКН и не изменяемая при приведении кадастровых работ
- границы земельных участков полосы отвода автомобильной дороги Р-255 "Сибирь"
- граница придорожных полос автомобильной дороги Р-255 "Сибирь"
- граница района
- граница населенного пункта
- граница кадастрового квартала
- 24:06:4700002:45 - кадастровый номер земельного участка, расположенного в придорожных полосах Р-255 "Сибирь"
- 24:06:0000000:7 - кадастровый номер земельного участка полосы отвода автомобильной дороги Р-255 "Сибирь"
- 24:06:4700002 - номер кадастрового квартала
- II - категория автомобильной дороги Р-255 "Сибирь"
- 75 м - ширина придорожной полосы автомобильной дороги Р-255 "Сибирь"
- километровый знак и его номер
- 620/1260 - ось автомобильной дороги
- граница водного объекта

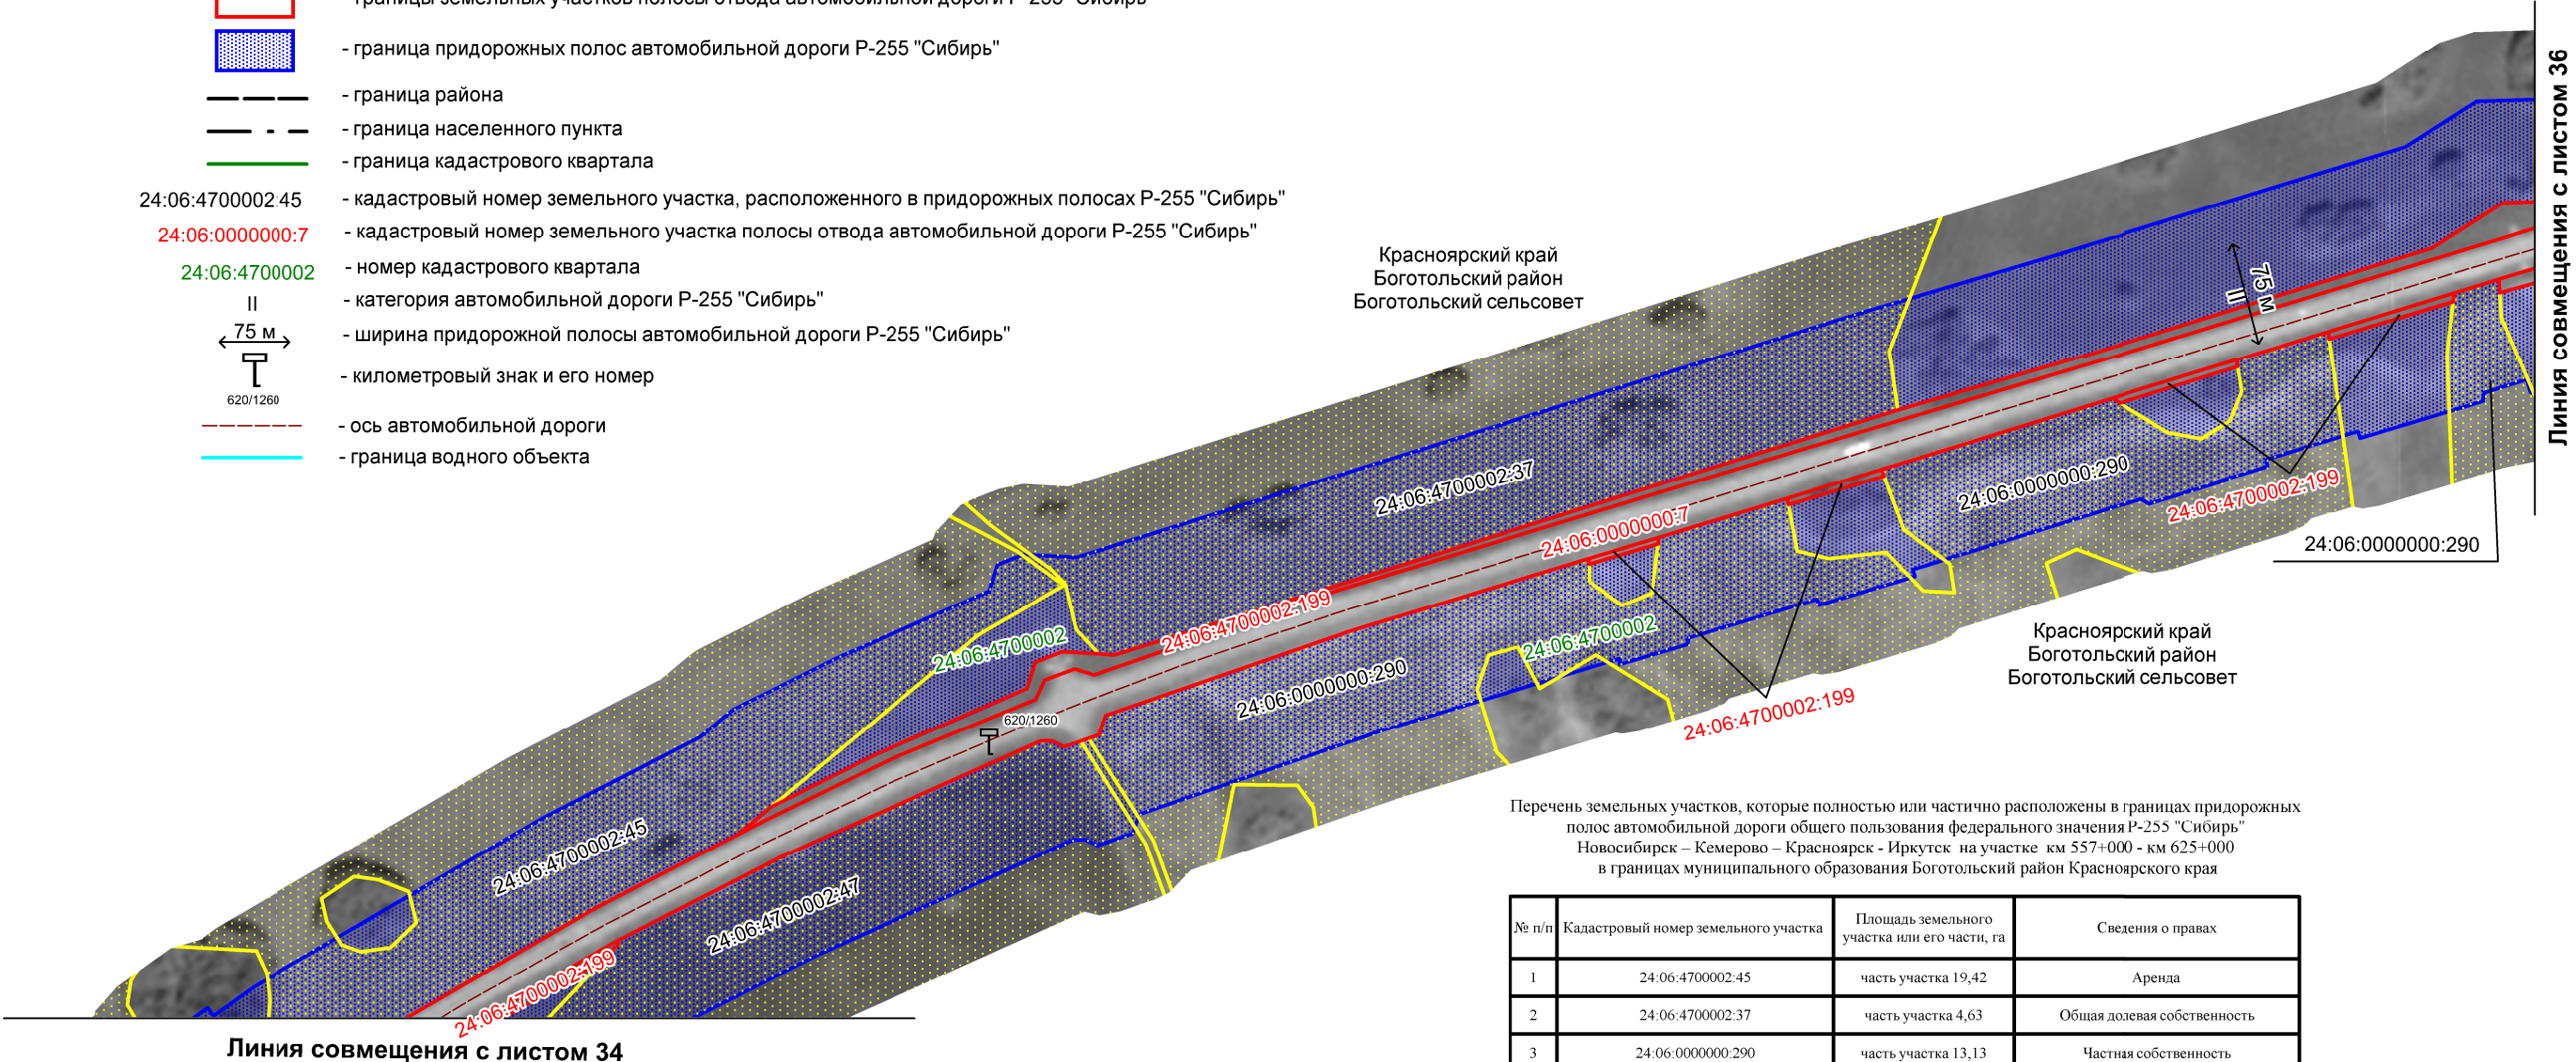

Перечень земельных участков, которые полностью или частично расположены в границах придорожных
полос автомобильной дороги общего пользования федерального значения Р-255 "Сибирь"
Новосибирск – Кемерово – Красноярск - Иркутск на участке км 557+000 - км 625+000
в границах муниципального образования Боготольский район Красноярского края

№ п/п	Кадастровый номер земельного участка	Площадь земельного участка или его части, га	Сведения о правах
1	24:06:4700002:45	часть участка 19,42	Аренда
2	24:06:4700002:37	часть участка 4,63	Общая долевая собственность
3	24:06:0000000:290	часть участка 13,13	Частная собственность
4	24:06:4700002:47	часть участка 3,83	Общая долевая собственность

Схема размещения границ придорожных полос автомобильной дороги
общего пользования федерального значения Р-255 "Сибирь" Новосибирск – Кемерово – Красноярск - Иркутск
на участке км 557+000 - км 625+000 в границах муниципального образования Боготольский район Красноярского края



Местоположение: Красноярский край, муниципальное образование Боготольский район,
автомобильная дорога общего пользования федерального значения Р-255 "Сибирь"
Новосибирск – Кемерово – Красноярск - Иркутск
на участке км 557+000 - км 625+000

Кадастровые номера земельных участков автомобильной дороги: 24:06:0000000:2297,
24:06:0000000:7, 24:06:4402003:318, 24:06:0000000:1255, 24:06:0000000:2089, 24:06:0000000:1267, 24:44:1100014:453, 24:44:1100014:479,
24:44:1100014:481, 24:44:1100014:325, 24:06:0000000:2287, 24:06:0000000:2288, 24:06:0000000:2290, 24:06:0000000:2291, 24:06:0000000:2292,
24:06:0000000:2293, 24:06:0000000:2294, 24:06:0000000:2295, 24:06:4601010:329, 24:06:4700002:199, 24:06:4700003:770, 24:06:4700003:771

Площадь придорожной полосы под автомобильной дорогой - 978,75 га

Примечание:

1. В соответствии с п.3 Порядка установления и использования придорожных полос автомобильных
дорог федерального значения, утвержденного Приказом Министерства транспорта Российской
Федерации от 13.08.2010г. №4 "Об установлении и использовании придорожных полос автомобильных
дорог федерального значения", для автомобильной дороги Р-255 "Сибирь" Новосибирск – Кемерово –
Красноярск - Иркутск на участке км 557+000 - км 625+000 в размере семи десяти пяти метров.

2. Масштаб 1:5000

Линия совмещения с листом 37


Красноярский край
Боготольский район
Боготольский сельсовет

Красноярский край
Боготольский район
Боготольский сельсовет

Перечень земельных участков, которые полностью или частично расположены в границах придорожных
полос автомобильной дороги общего пользования федерального значения Р-255 "Сибирь"
Новосибирск – Кемерово – Красноярск - Иркутск на участке км 557+000 - км 625+000
в границах муниципального образования Боготольский район Красноярского края

№ п/п	Кадастровый номер земельного участка	Площадь земельного участка или его части, га	Сведения о правах
1	24:06:4700002:51	часть участка 3,96	Общая долевая собственность
2	24:06:4700002:55	часть участка 1,98	Общая долевая собственность
3	24:06:4700002:44	часть участка 1,2	Собственность
4	24:06:0000000:290	часть участка 13,13	Частная собственность

Условные обозначения:

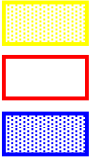

- граница земельного участка в соответствии с федеральным законодательством, включенная в ГКН и не изменяемая при приведении кадастровых работ
- границы земельных участков полосы отвода автомобильной дороги Р-255 "Сибирь"
- граница придорожных полос автомобильной дороги Р-255 "Сибирь"



- граница района
- граница населенного пункта
- граница кадастрового квартала

24:06:4700002:51

24:06:0000000:7

24:06:4700002

II

75 м



622/1258

- кадастровый номер земельного участка, расположенного в придорожных полосах Р-255 "Сибирь"
- кадастровый номер земельного участка полосы отвода автомобильной дороги Р-255 "Сибирь"
- номер кадастрового квартала
- категория автомобильной дороги Р-255 "Сибирь"
- ширина придорожной полосы автомобильной дороги Р-255 "Сибирь"
- километровый знак и его номер
- ось автомобильной дороги
- граница водного объекта

Линия совмещения с листом 35



Схема размещения границ придорожных полос автомобильной дороги
общего пользования федерального значения Р-255 "Сибирь" Новосибирск – Кемерово – Красноярск - Иркутск
на участке км 557+000 - км 625+000 в границах муниципального образования Боготольский район Красноярского края


Местоположение: Красноярский край, муниципальное образование Боготольский район,
автомобильная дорога общего пользования федерального значения Р-255 "Сибирь"
Новосибирск – Кемерово – Красноярск - Иркутск
на участке км 557+000 - км 625+000

Кадастровые номера земельных участков автомобильной дороги: 24:06:0000000:2297,
24:06:0000000:7, 24:06:4402003:318, 24:06:0000000:1255, 24:06:0000000:2089, 24:06:0000000:1267, 24:44:1100014:453, 24:44:1100014:479,
24:44:1100014:481, 24:44:1100014:325, 24:06:0000000:2287, 24:06:0000000:2288, 24:06:0000000:2290, 24:06:0000000:2291, 24:06:0000000:2292,
24:06:0000000:2293, 24:06:0000000:2294, 24:06:0000000:2295, 24:06:4601010:329, 24:06:4700002:199, 24:06:4700003:770, 24:06:4700003:771
Площадь придорожной полосы под автомобильной дорогой - 978,75 га

Примечание:
1. В соответствии с п.3 Порядка установления и использования придорожных полос автомобильных
дорог федерального значения, утвержденного Приказом Министерства транспорта Российской
Федерации от 13.08.2010г. №4 "Об установлении и использовании придорожных полос автомобильных
дорог федерального значения", для автомобильной дороги Р-255 "Сибирь" Новосибирск – Кемерово –
Красноярск - Иркутск на участке км 557+000 - км 625+000 в размере семи десяти пяти метров.
2. Масштаб 1:5000

Условные обозначения:

- граница земельного участка в соответствии с федеральным законодательством, включенная в ГКН и не изменяемая при приведении кадастровых работ
- границы земельных участков полосы отвода автомобильной дороги Р-255 "Сибирь"
- граница придорожных полос автомобильной дороги Р-255 "Сибирь"
- граница района
- граница населенного пункта
- граница кадастрового квартала
- 24:06:4700002:51 - кадастровый номер земельного участка, расположенного в придорожных полосах Р-255 "Сибирь"
- 24:06:0000000:7 - кадастровый номер земельного участка полосы отвода автомобильной дороги Р-255 "Сибирь"
- 24:06:4700002 - номер кадастрового квартала
- II - категория автомобильной дороги Р-255 "Сибирь"
- ширина придорожной полосы автомобильной дороги Р-255 "Сибирь"
- километровый знак и его номер
- ось автомобильной дороги
- граница водного объекта

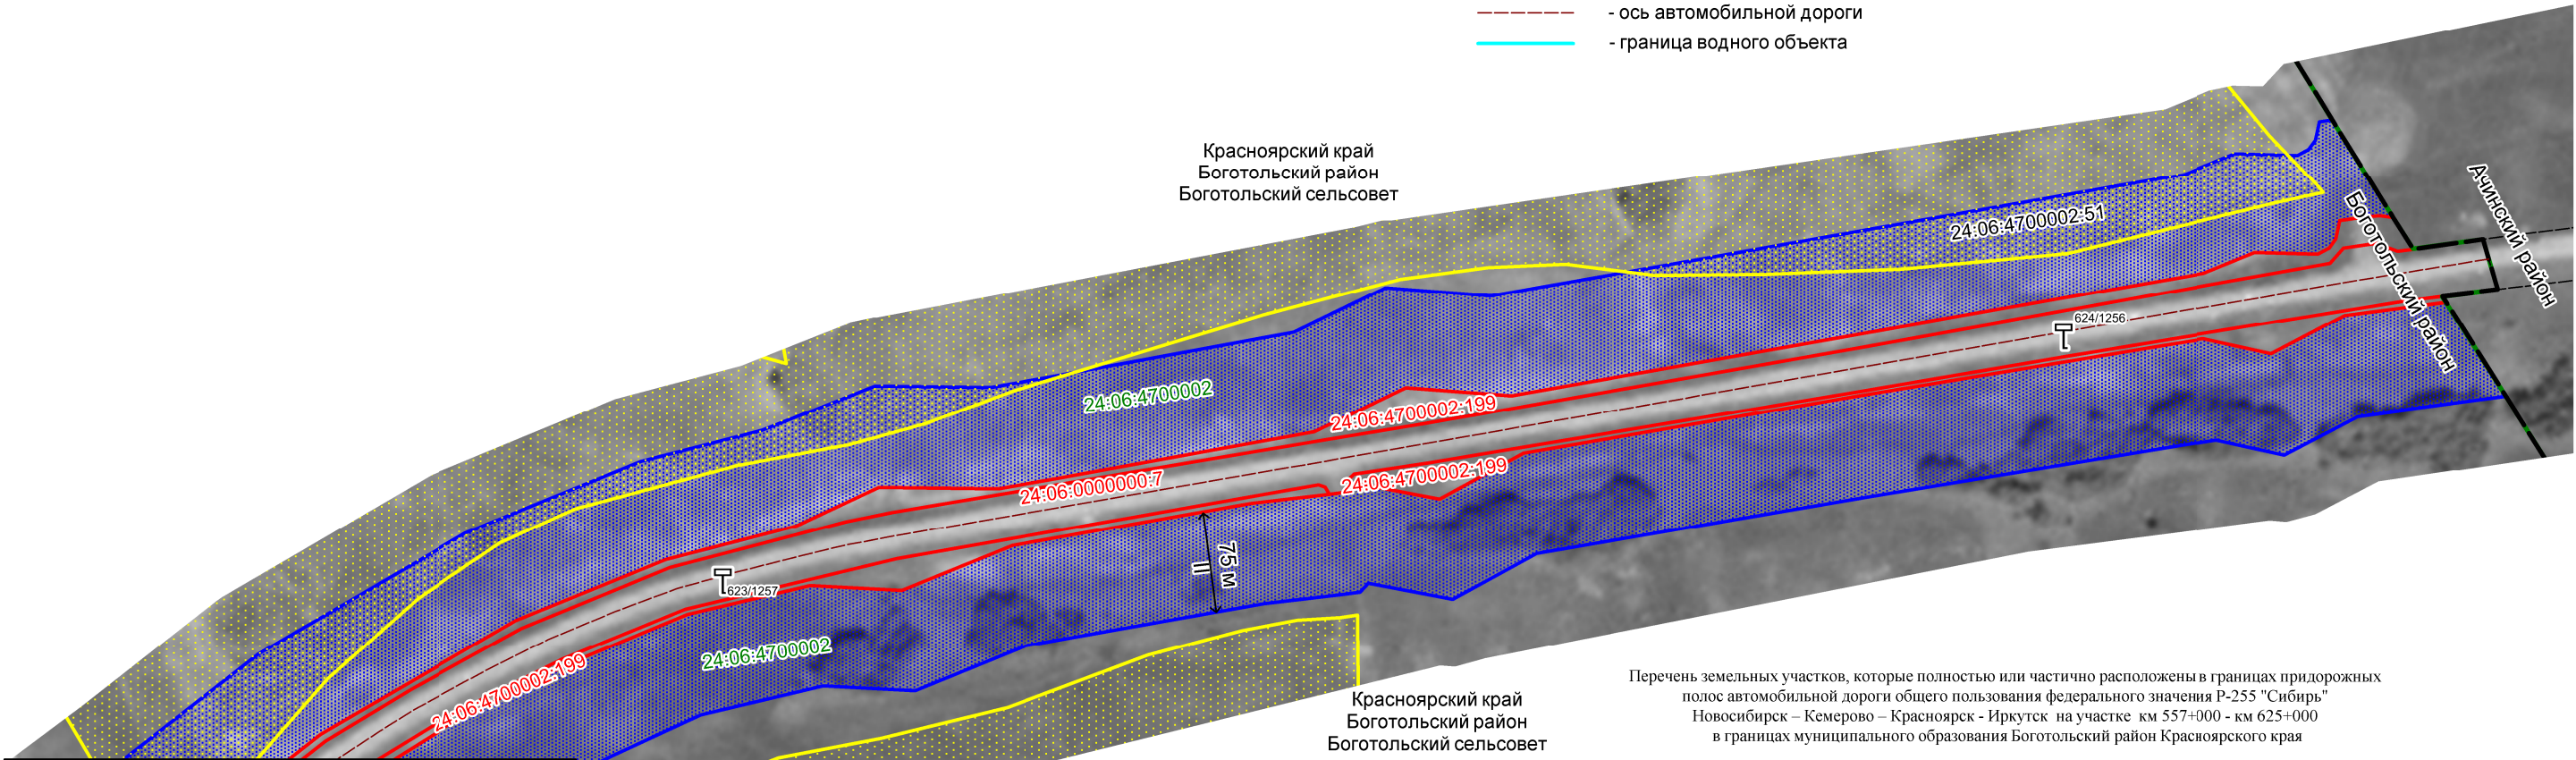

Линия совмещения с листом 36

Перечень земельных участков, которые полностью или частично расположены в границах придорожных
полос автомобильной дороги общего пользования федерального значения Р-255 "Сибирь"
Новосибирск – Кемерово – Красноярск - Иркутск на участке км 557+000 - км 625+000
в границах муниципального образования Боготольский район Красноярского края

№ п/п	Кадастровый номер земельного участка	Площадь земельного участка или его части, га	Сведения о правах
1	24:06:4700002:51	часть участка 3,96	Общая долевая собственность